


도면번호		000	
설계자	서성호	책임자	김대권

부 재 내 역			
번호	구 격	수량	중 량
1	L150X150X12-3300	6	
2	L150X150X12-5000	8	
3	L50X50X5-3000	8	
4	PL6X700X1200	32	


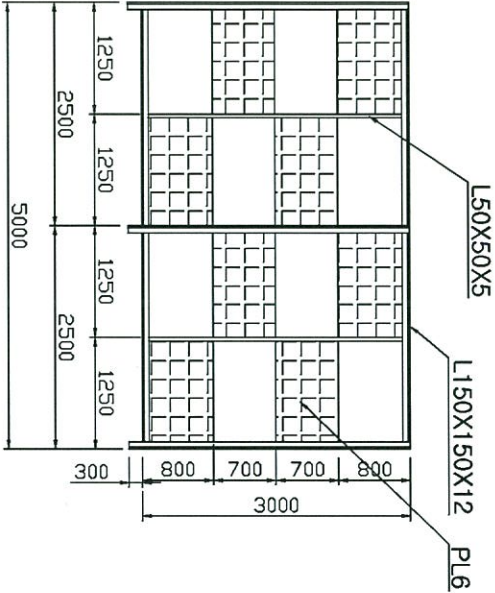


① ⑦ ㉠ ㉢ 열 입면도

도면번호 001

설계자 서성호 책임자 김대권

부 재 내 역			
번호	구 격	수량	중 량
1	L150X150X12-6300	6	
2	L150X150X12-5000	12	
3	L50X50X5-3000	16	
4	PL6X700X1200	48	
5	PL6X1200X1700	8	

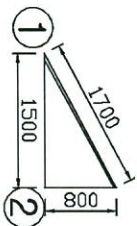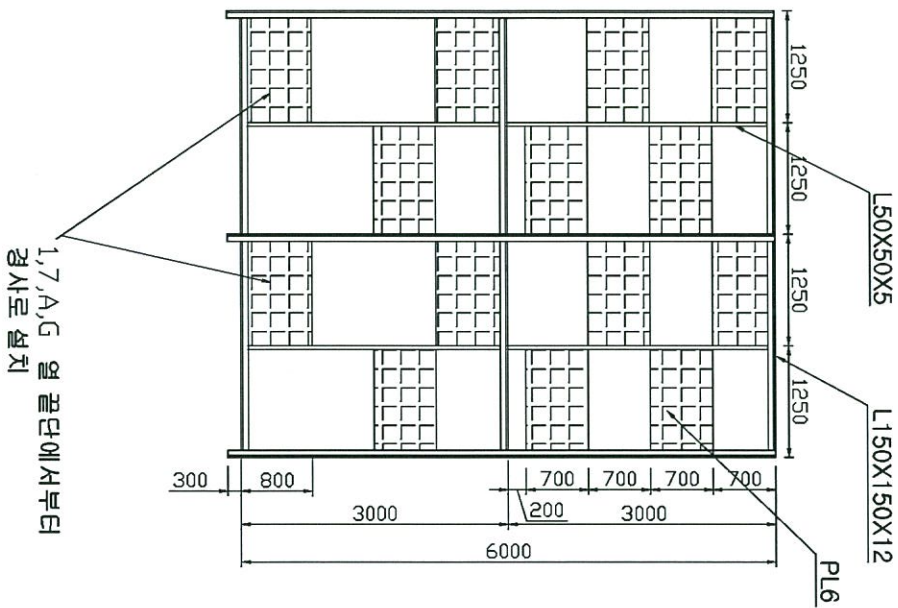


② ⑥ ③ ④ 열 입면도

도면번호 002

설계자 서성호 책임자 김대권

부 재 내 역			
번호	구 격	수량	중 량
1	L150X150X12-9300	3	
2	L150X150X12-6300	2	
3	L150X150X12-3300	2	
4	L150X150X12-12000	4	
5	L150X150X12-9000	2	
6	L150X150X12-5000	2	
7	L50X50X5-3000	20	
8	L50X50X5-2500	20	
9	L50X50X5-2000	12	
10	PL6X700X1200	16	
11	PL6X700X950	32	
12	PL6X700X1450	8	
13	PL6X1300X1400	8	

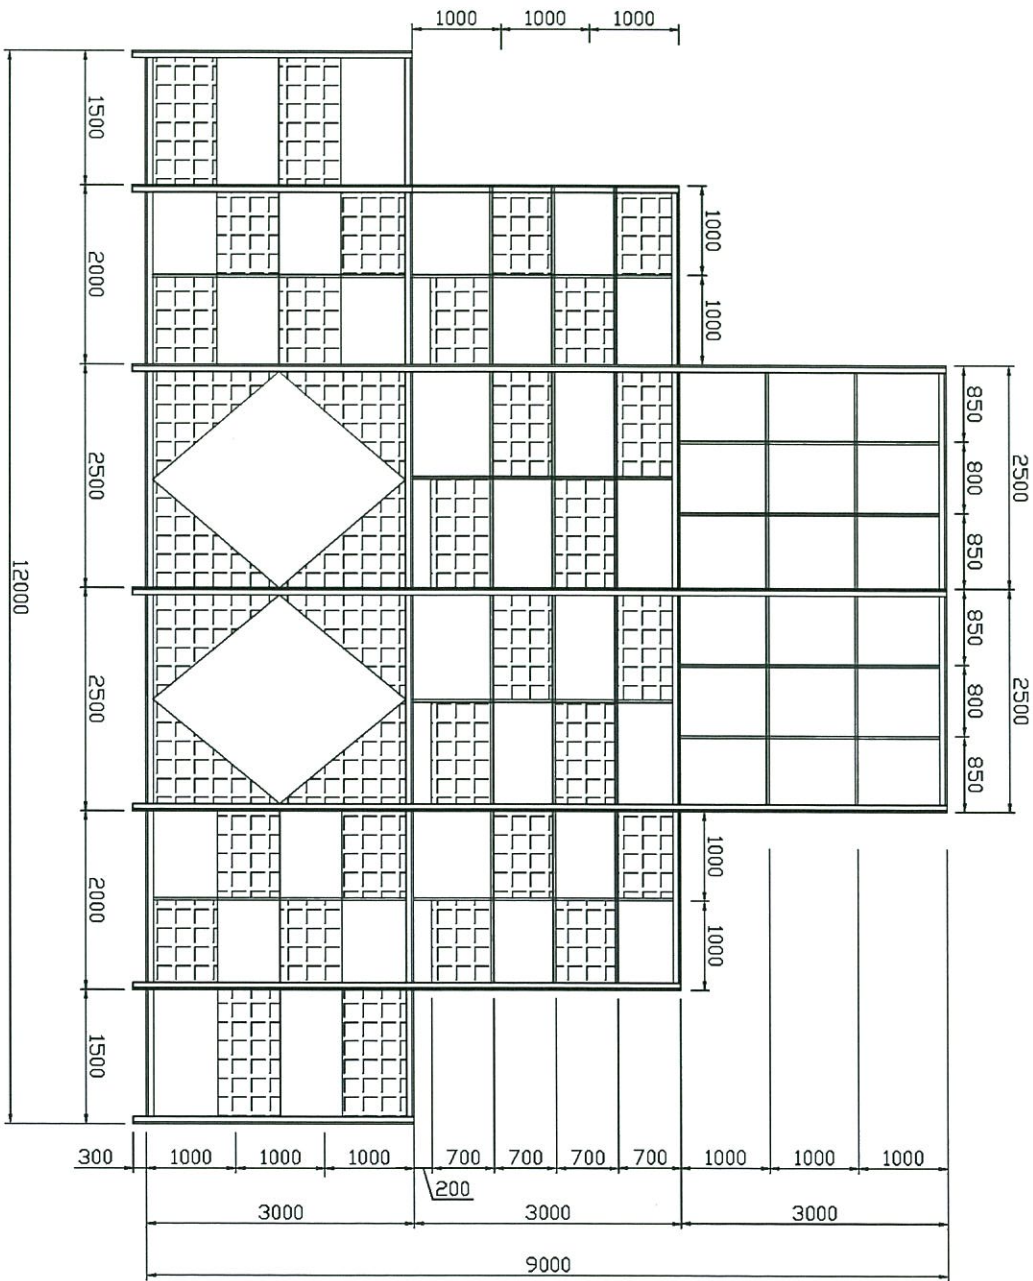


④ ① 열 입면도

도면번호 004

설계자 서성호 책임자 김대권


부 재 내 역				
번호	구	격	수량	중량
1	PL6X1450X2450		8	
2	L150X150X12-4950		4	

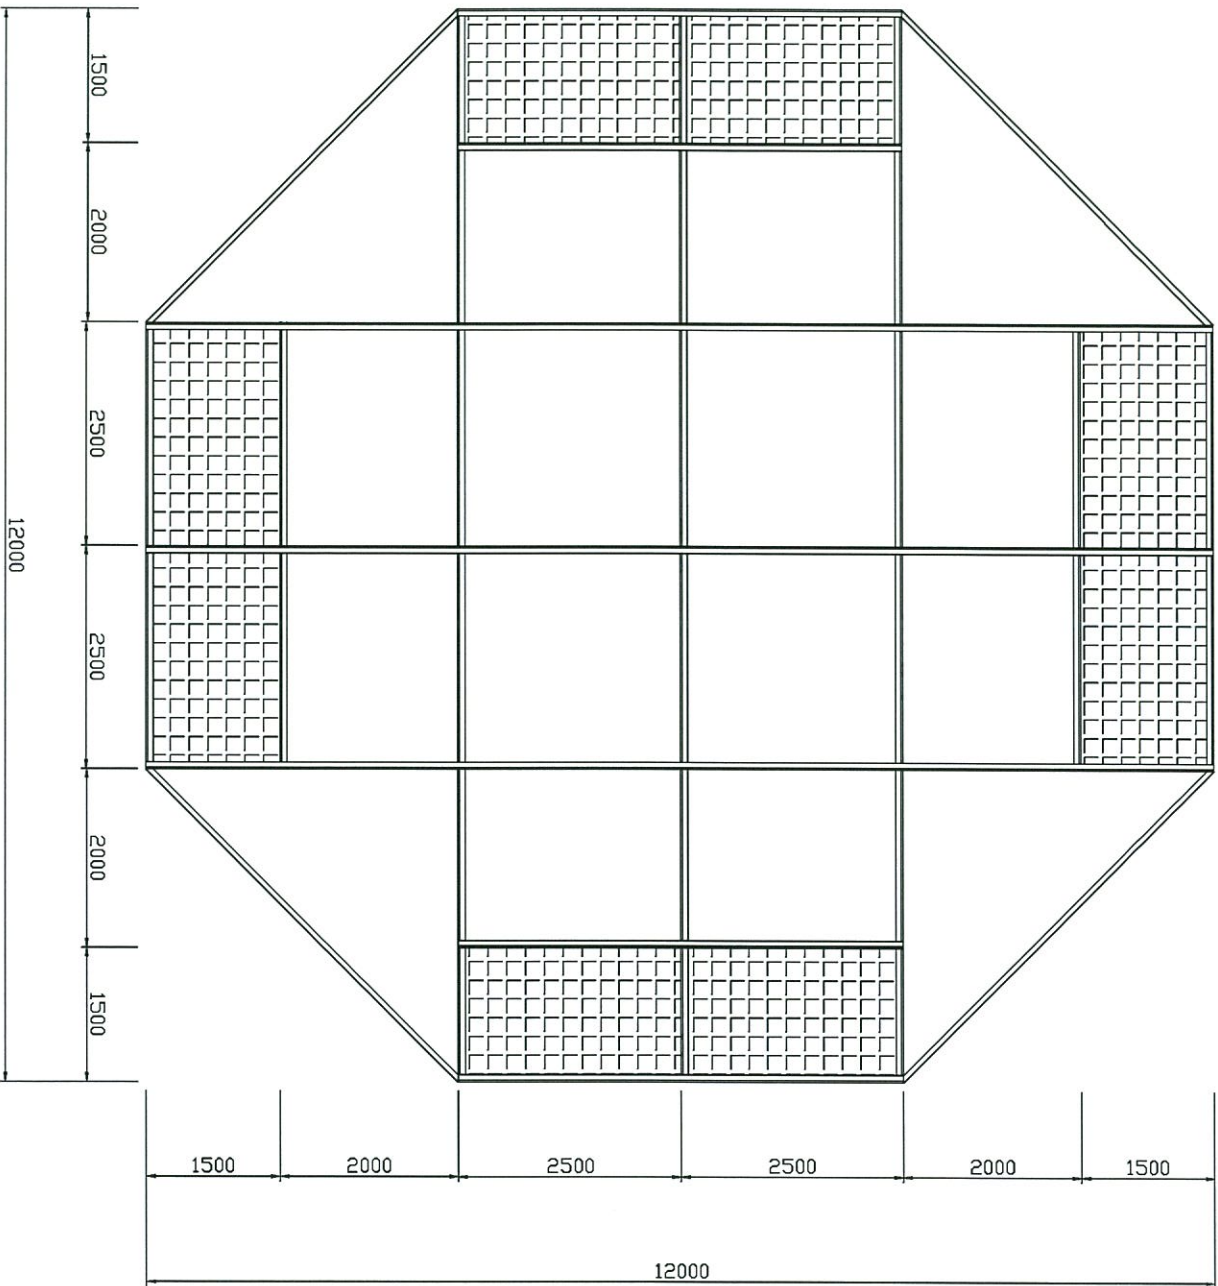

높이 300 평면도

도면번호 005

설계자 서성호 책임자 김대권

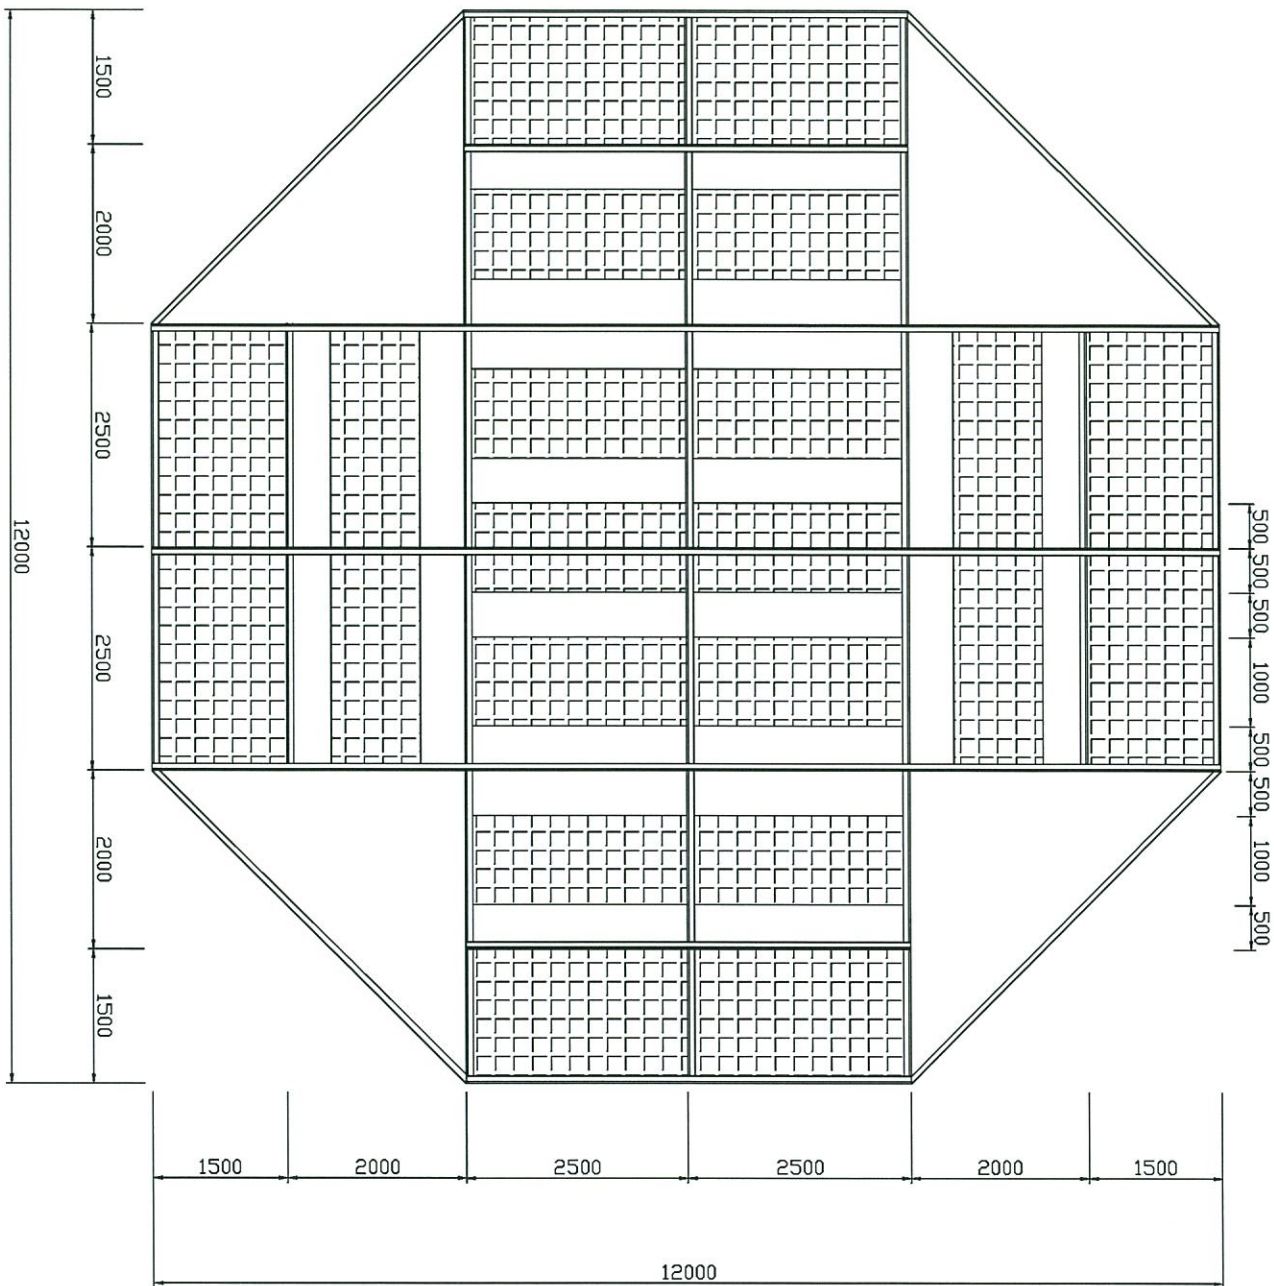

부재내역


번호	구	격	수량	종량
1	PL6X1450X2450		8	
2	PL6X1000X2450		12	
3	PL6X500X2450		4	
4	L150X150X12-4950		4	

표이 3300 평면도

도면번호 006

설계자 서성호 책임자 김대권


부 재 내 역				
번호	구	격	수량	종 량
1	PL6X1000X2450		6	
2	PL6X500X2450		2	

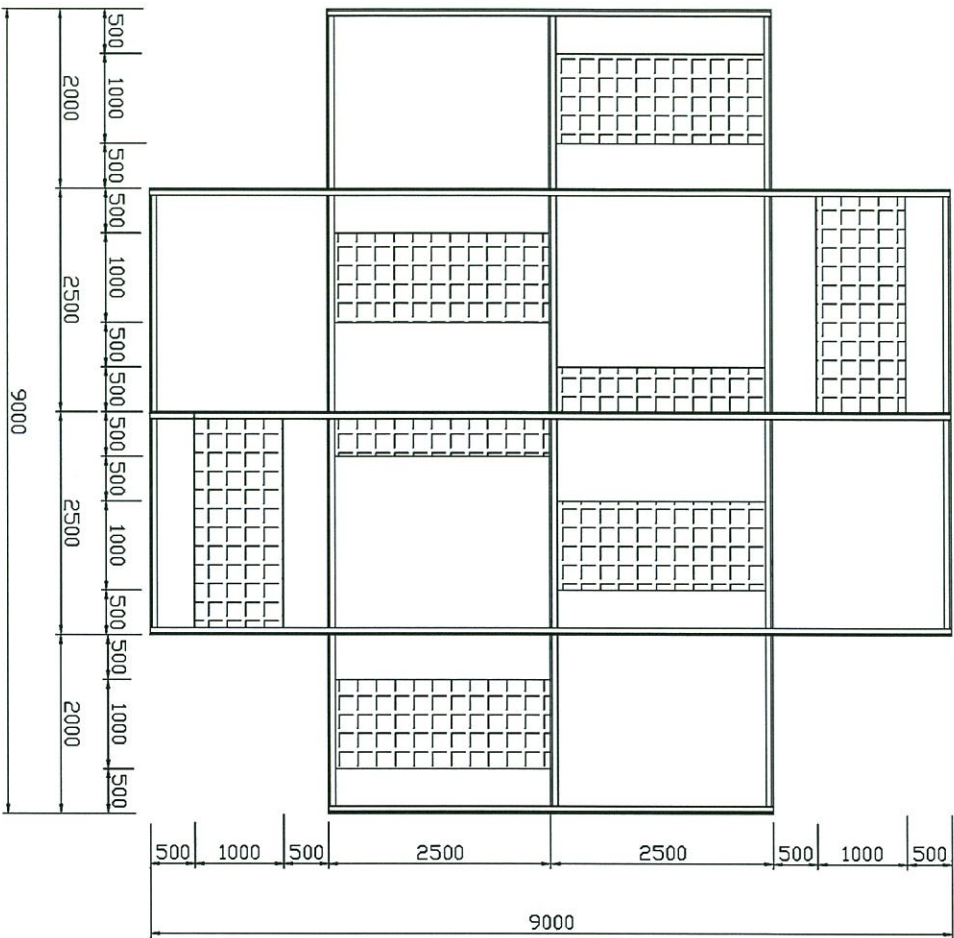

높이 4200 평면도


도면번호		0007		
설계자	서성호	책임자	김대권	

부재내역				
번호	구	격	수량	종량
1	PL6X1000X2450		12	
2	PL6X500X2450		4	

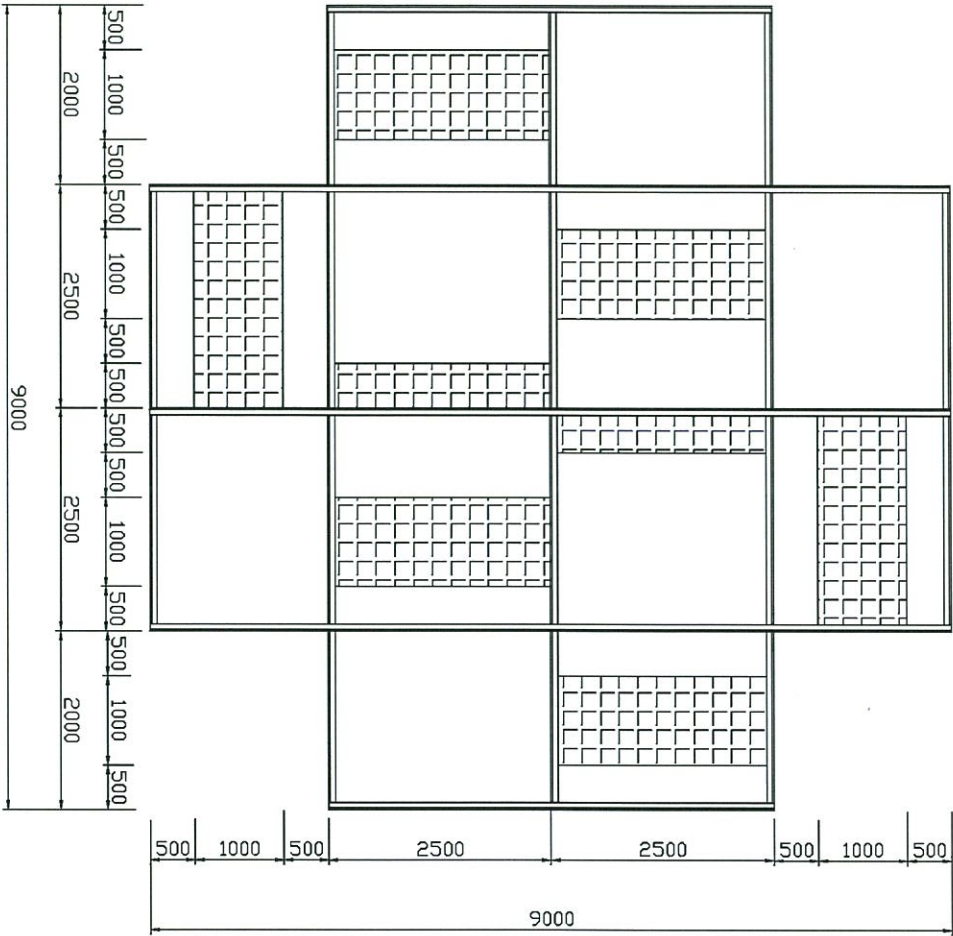

높이 4900, 5600 평면도				
도면번호		0008		
설계자	서성호	책임자	김대권	

부 재 내 역				
번호	구	격	수량	중량
1	PL6X1000X2450		6	
2	PL6X500X2450		2	
3	L150X150X12-2830		4	

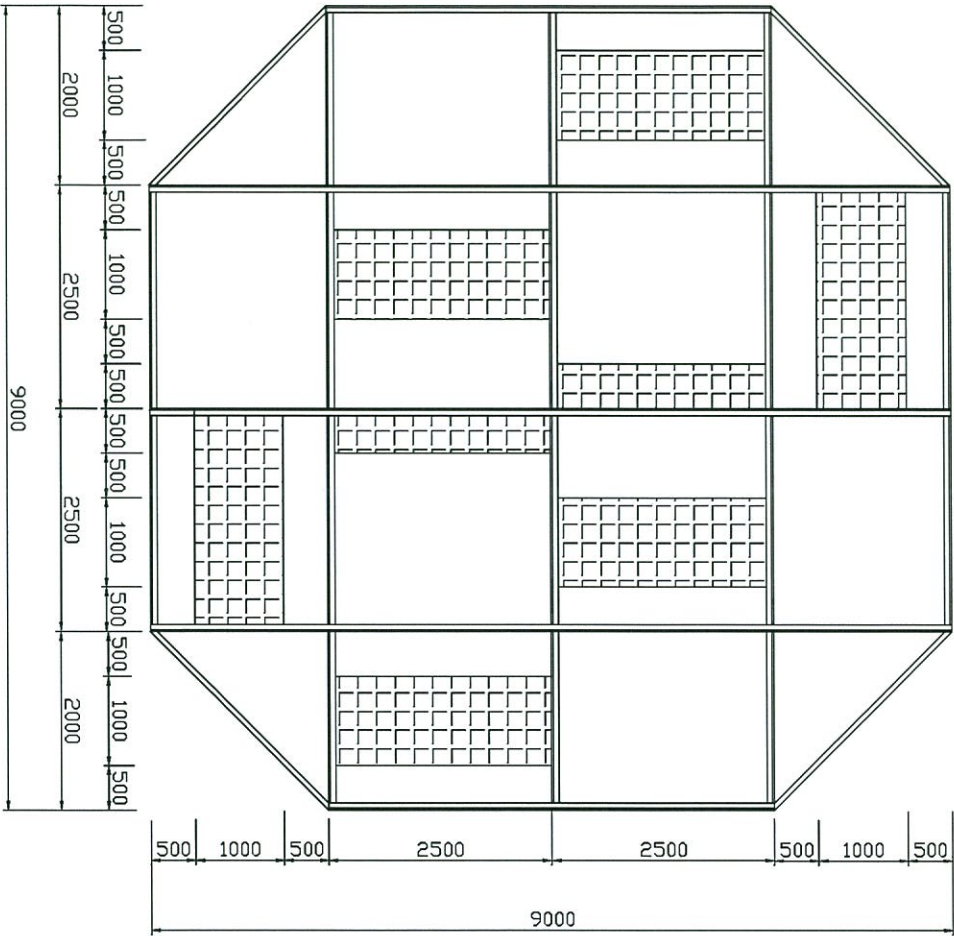


높이 6300 평면도

도면번호 0009

설계자 서성호 책임자 김대권

부 재 내 역				
번호	구	격	수량	중량
1	L50X50X5-2500		32	
2	L50X50X5-3000		16	

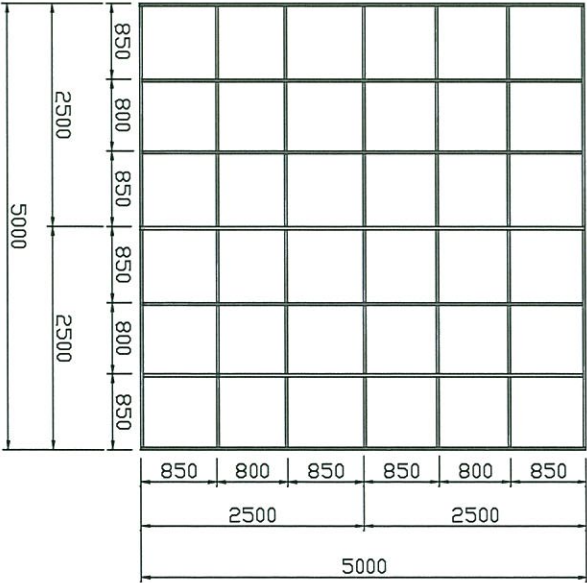

높이 7300, 8300 평면도

도면번호		0010		
설계자	서성호	책임자	김대권	

