


미사리 경정장 소파시설배치도

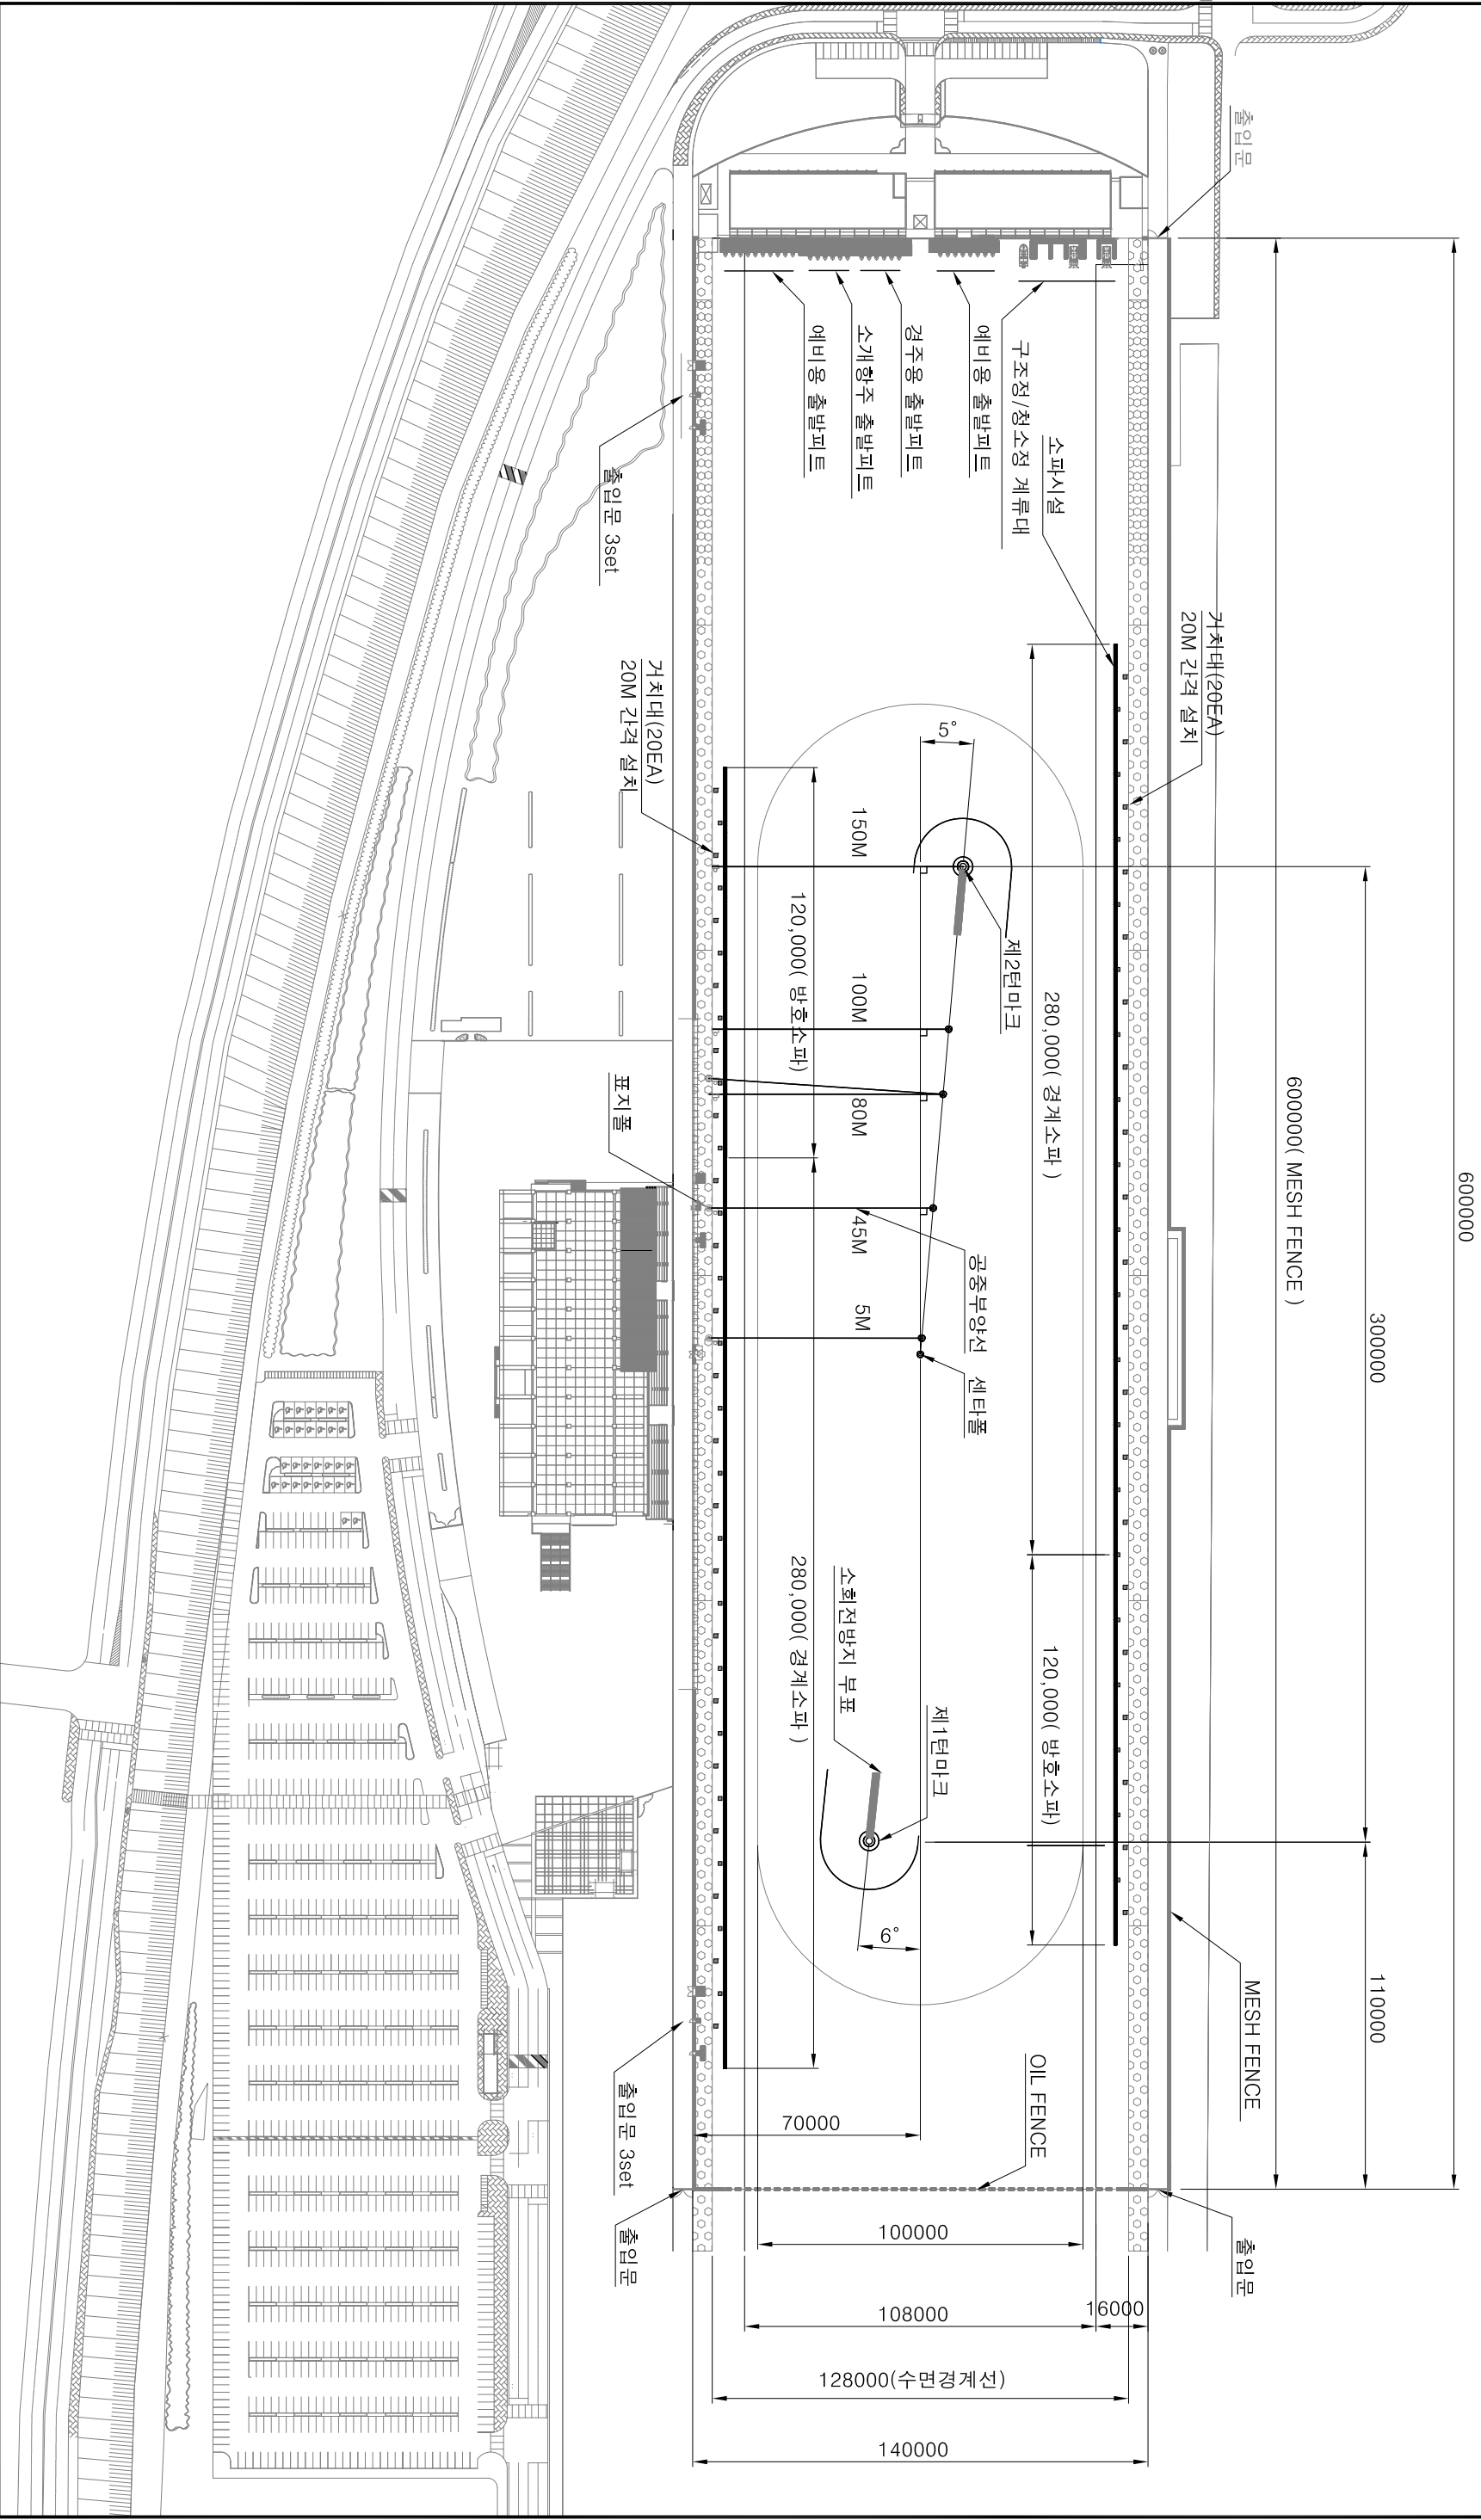

<div>소석</div> <div>건축사사무소</div> <div>SOSEOKARC ARCHITECTS</div> <div>서울시 송파구 오금로 183 302호</div> <div>T.02-6339-5508 F.02-6348-9998</div> <div>E-mail: soseokarc@hanmail.net</div>								사업명				도면명				도면번호			
								국민체육진흥공단				배치도				I - 001			
								경계소파 및 방호소파 개보수 설계				작성				일련번호			
								일자 2018. 06.				속척 A3 - 1/2000							
								번호				일자							
								내용				작성							
								번호				일자							
								내용				작성							