


월드컵분수대 이전설치 공사 준 공 도 면


2019. 4.

한강사업본부

공 사 명 (PROJECT TITLE)	시 행 청 (CLIENT)	용 역 회 사 (DESIGN)	축 척 (SCALE)	설 계 일 자	과 연 참 여 자			도 면 명 (DRAWING TITLE)	도면번호 (DRAWING NO)
					과 업 책 입 자	문 야 별 책 입 자	설 계 자		
월드컵 분수 설계	한강사업본부	 (주)동해종합기술공사 DONGHAE ENGINEERINGCONSULTANTS CO.,LTD		2019. 04				도면목록표	OD-000

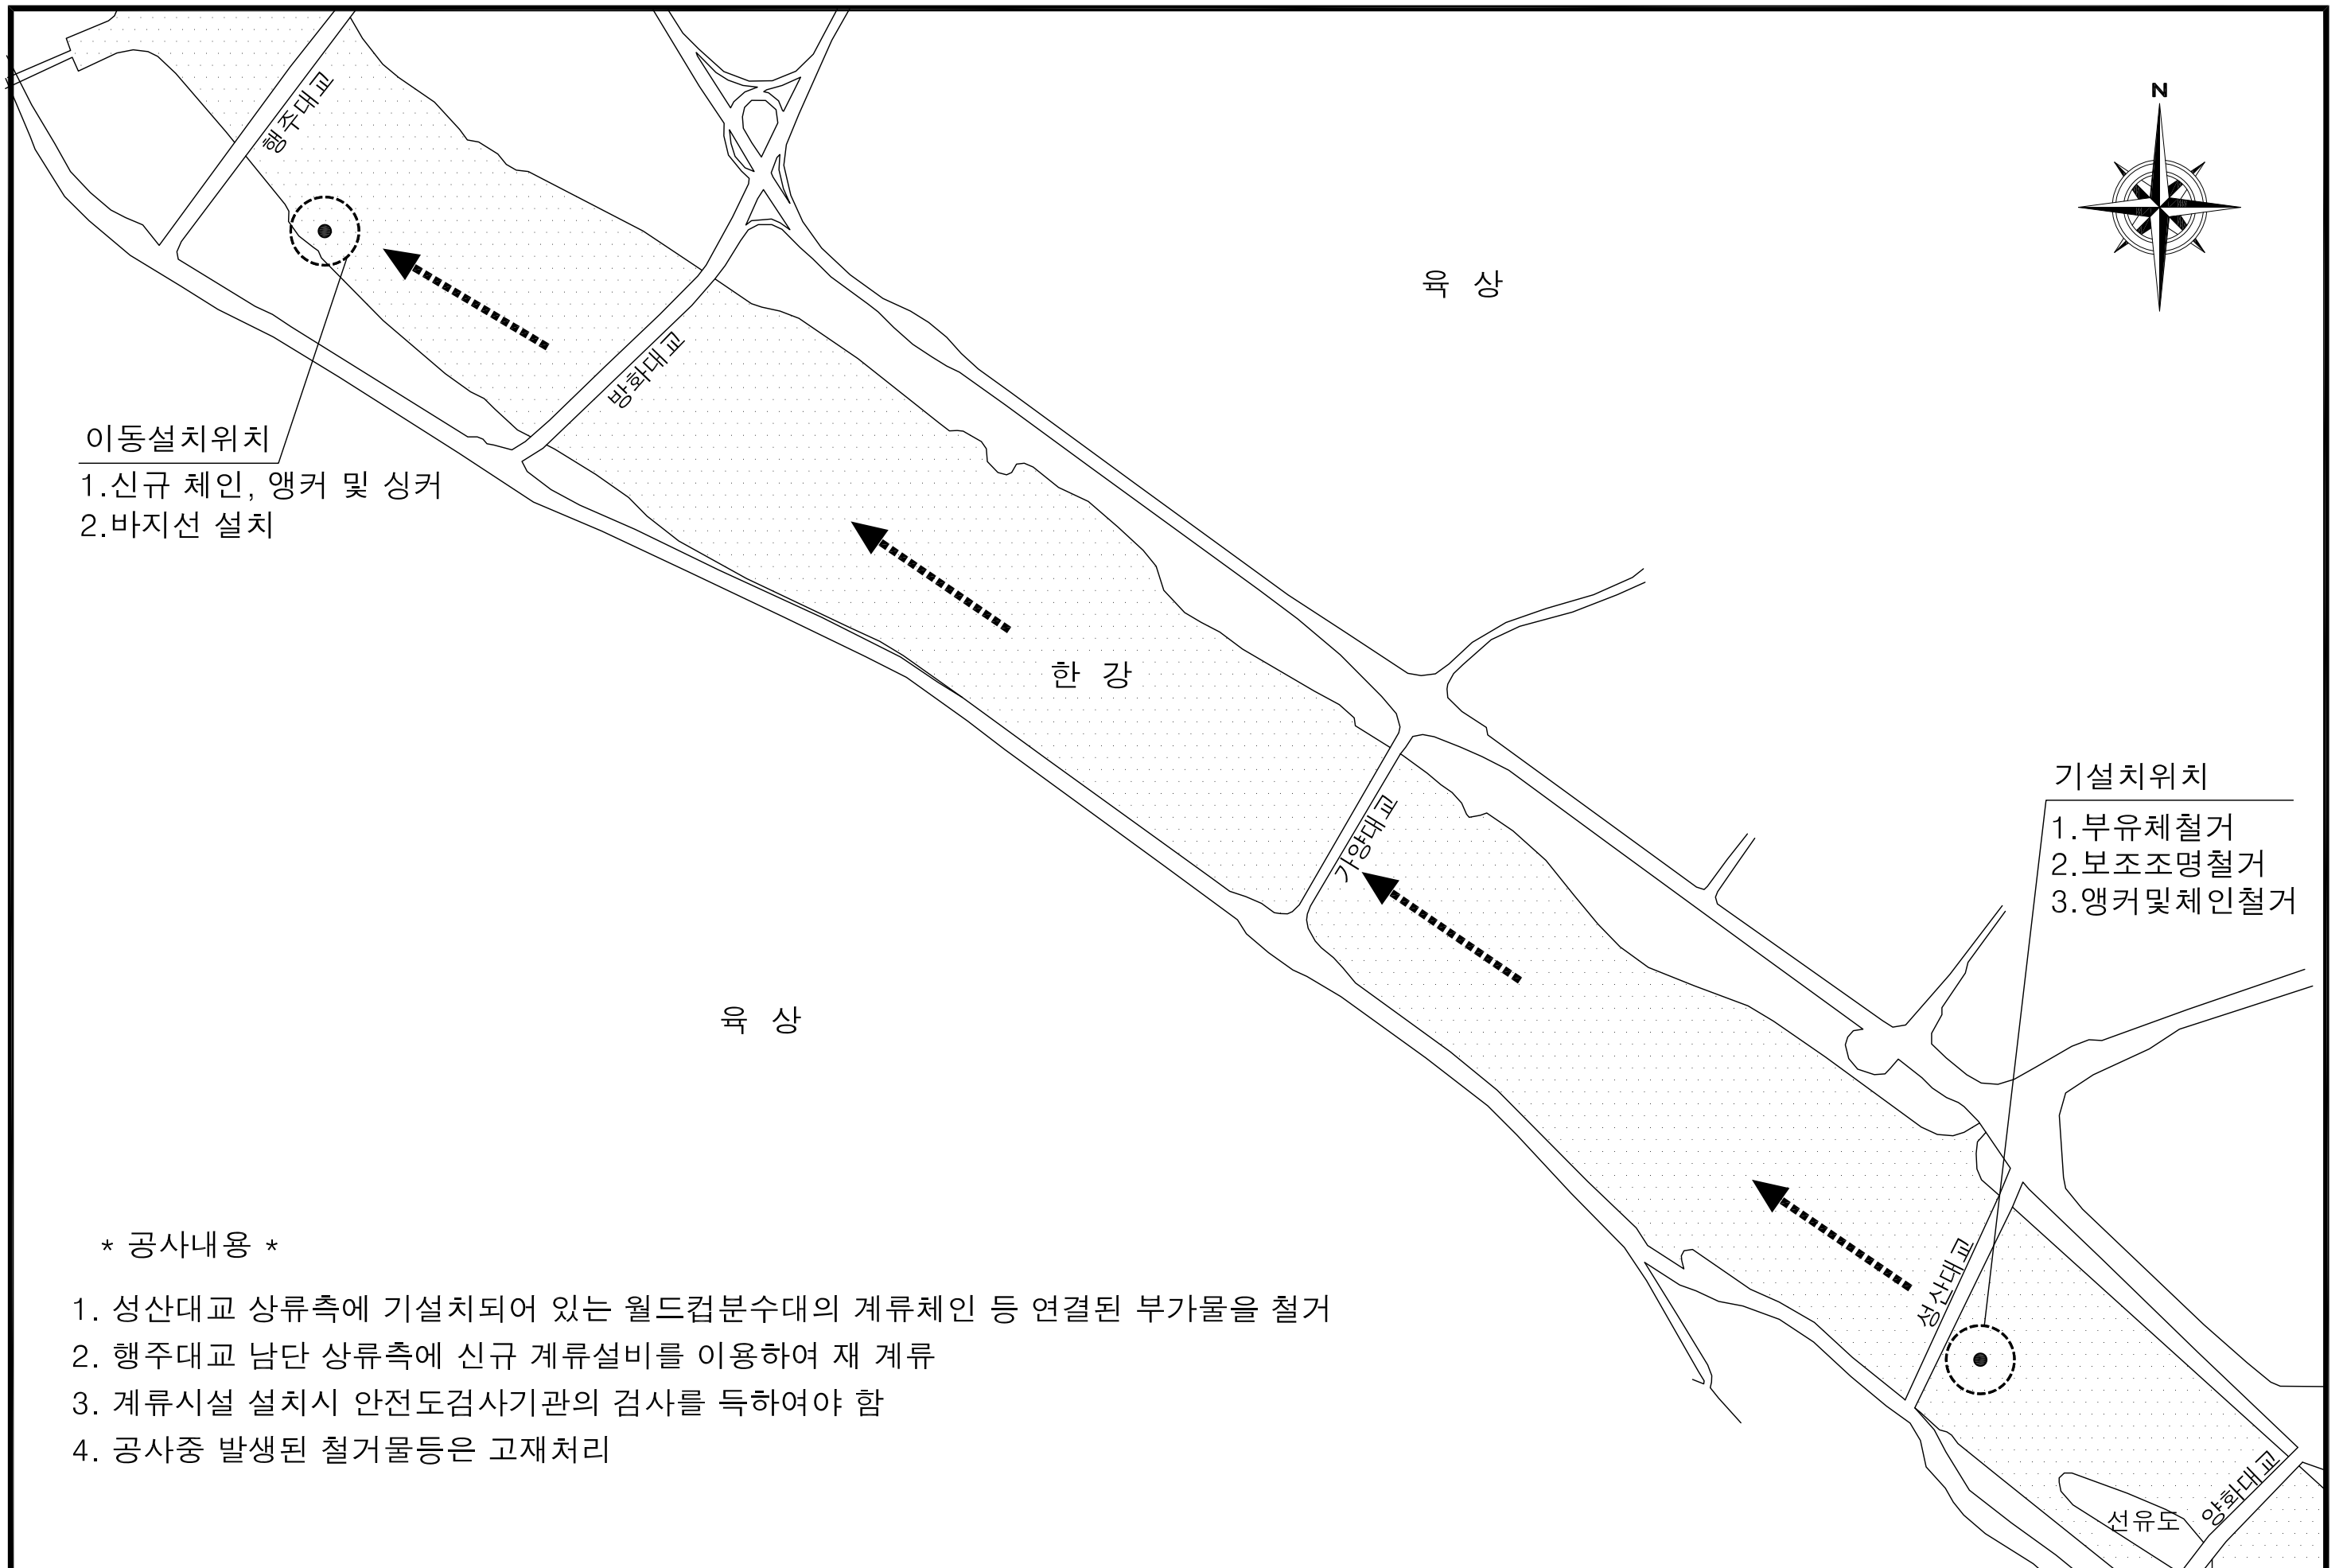



공 사 명 (PROJECT TITLE)	시 행 청 (CLIENT)	용 역 회 사 (DESIGN)	축 척 (SCALE)	설 계 일 자	과 업 책 임 자			도 면 명 (DRAWING TITLE)	도면번호 (DRAWING NO.)
					과 업 책 임 자	과 업 책 임 자	설 계 자		
월드컵 분수 설계	한강사업본부	 (주) 동해종합기술공사 DONGHAE ENGINEERINGCONSULTANTS CO.,LTD		2018. 04				이동설치개념도	OD-001

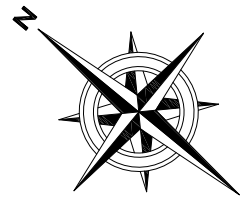

한 강


유속방향

←
행주대교

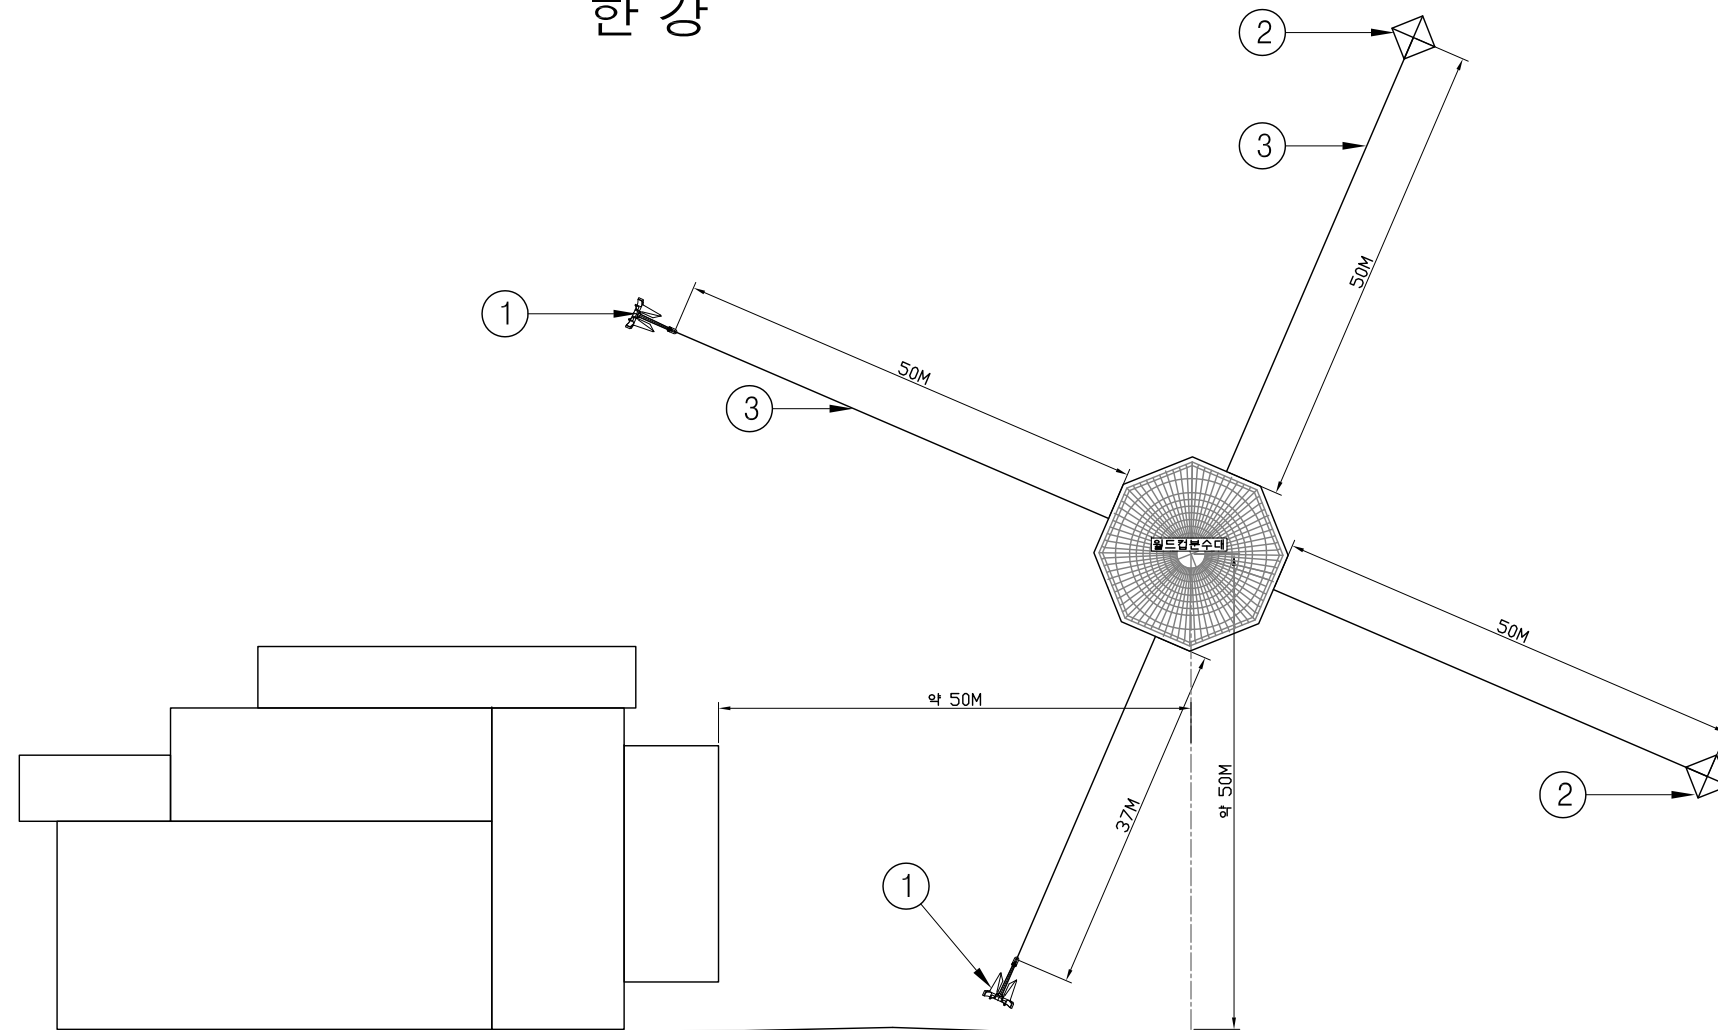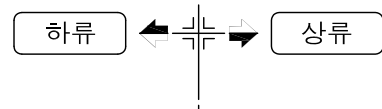

육 지

체인연결도

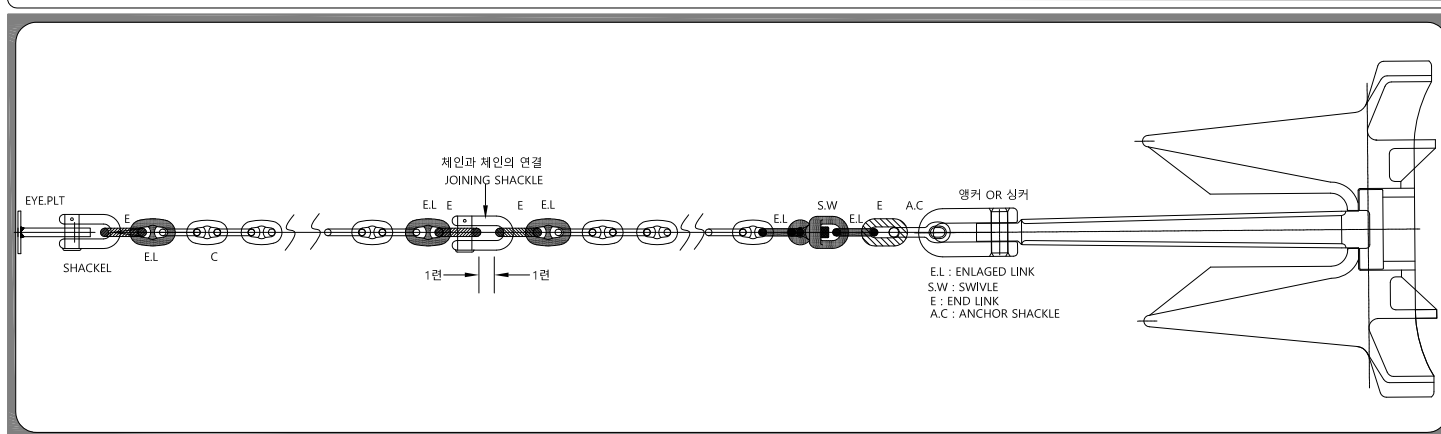

수량표

번호	공 종	규 격	단 위	수 량	비 고
1	앵커 (ANCHOR)	HIGH HOLDING POWER 7,745 kg	EA	2	1개소당 1개
2	싱커 (SINKER)	콘크리트블록 약 48ton	EA	2	1개소당 1개
3	ANCHOR CHAIN	Ø 40 , 1개소당 3련	SETS	4	1련 = 27.5M

* NOTE

1. 최저조위, 최고조위 및 현장수심 필히 고려할 것
2. 현장 수심 및 여건에 따라 이동설치 가능

공 사 명 (PROJECT TITLE)

월드컵 분수 설계

시 행 청 (CLIENT)

한강사업본부

용 역 회 사 (DESIGN)

(주)동해종합기술공사
DONGHAE ENGINEERING&CONSULTANTS CO.,LTD

축 척 (SCALE)

설 계 일 자

2018. 04

과 업 책 임 자

과 업 책 임 자





과 업 책 임 자

도 면 명 (DRAWING TITLE)

계류장치도

도면번호 (DRAWING NO)

OD-002

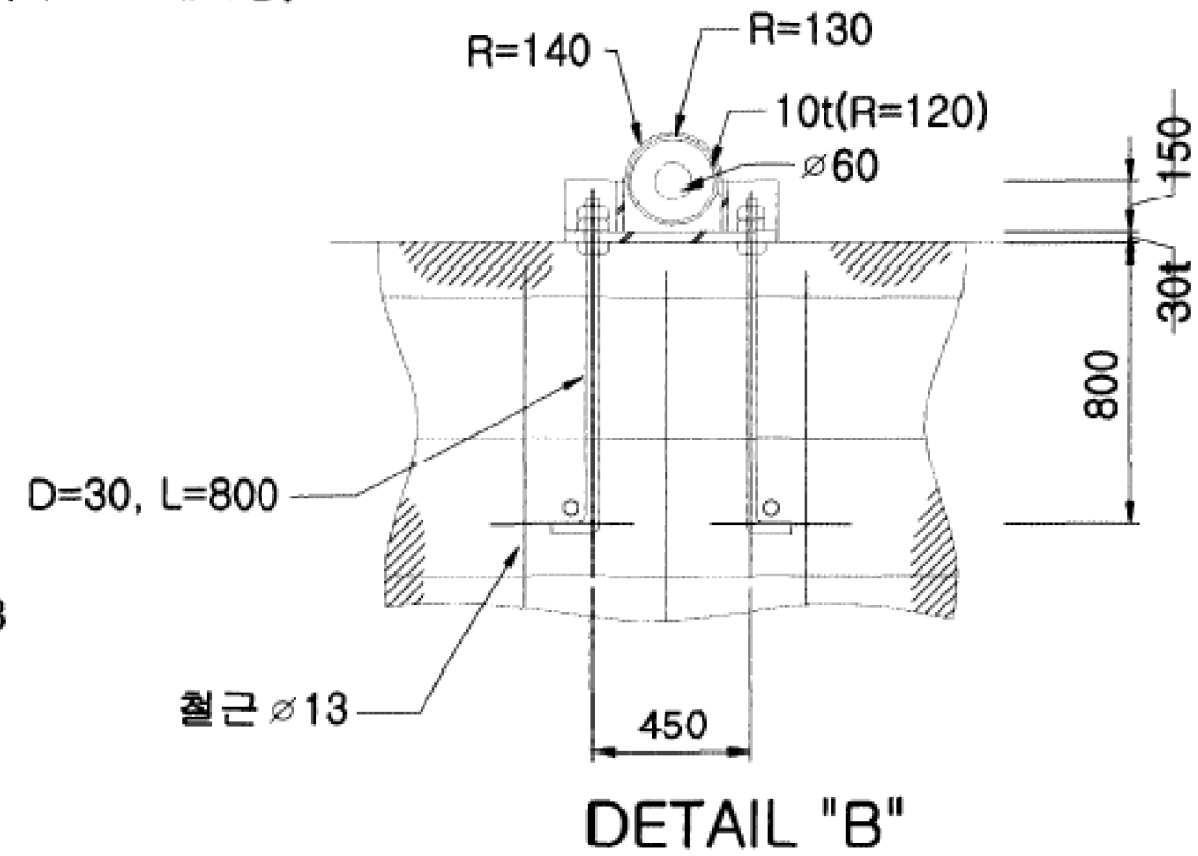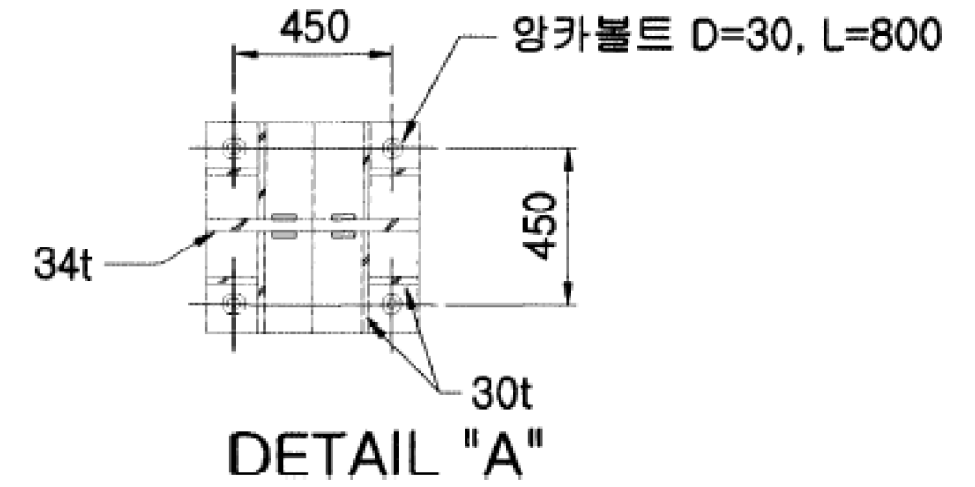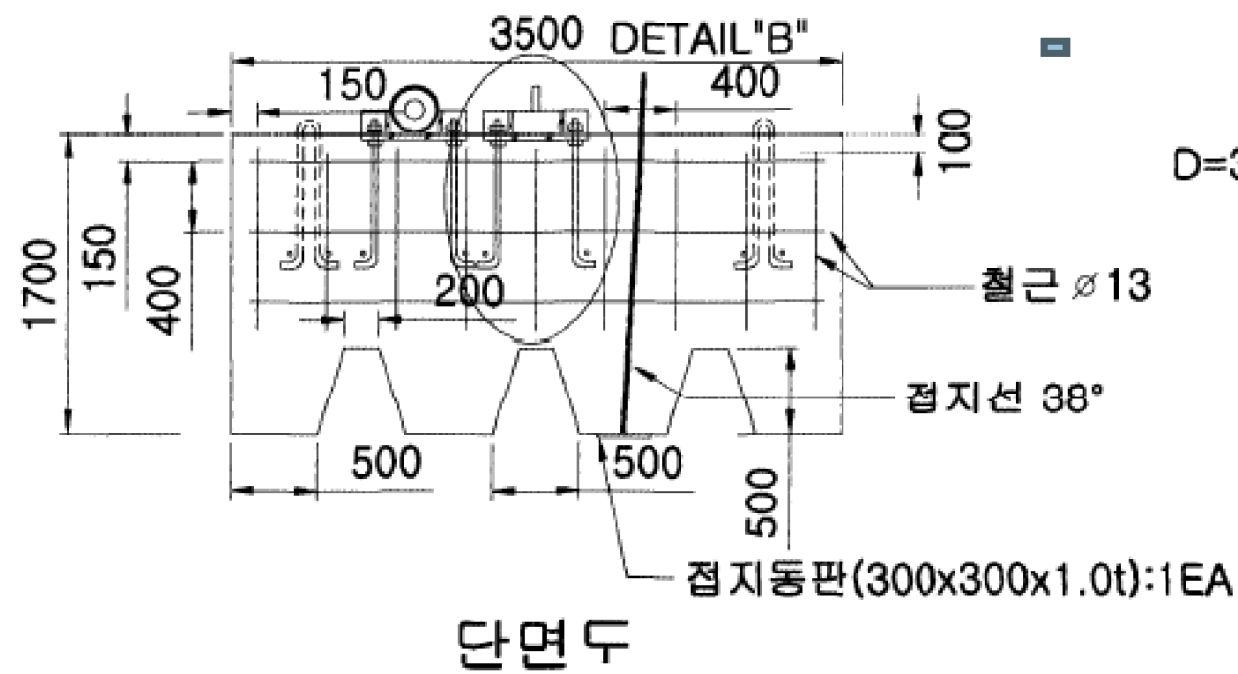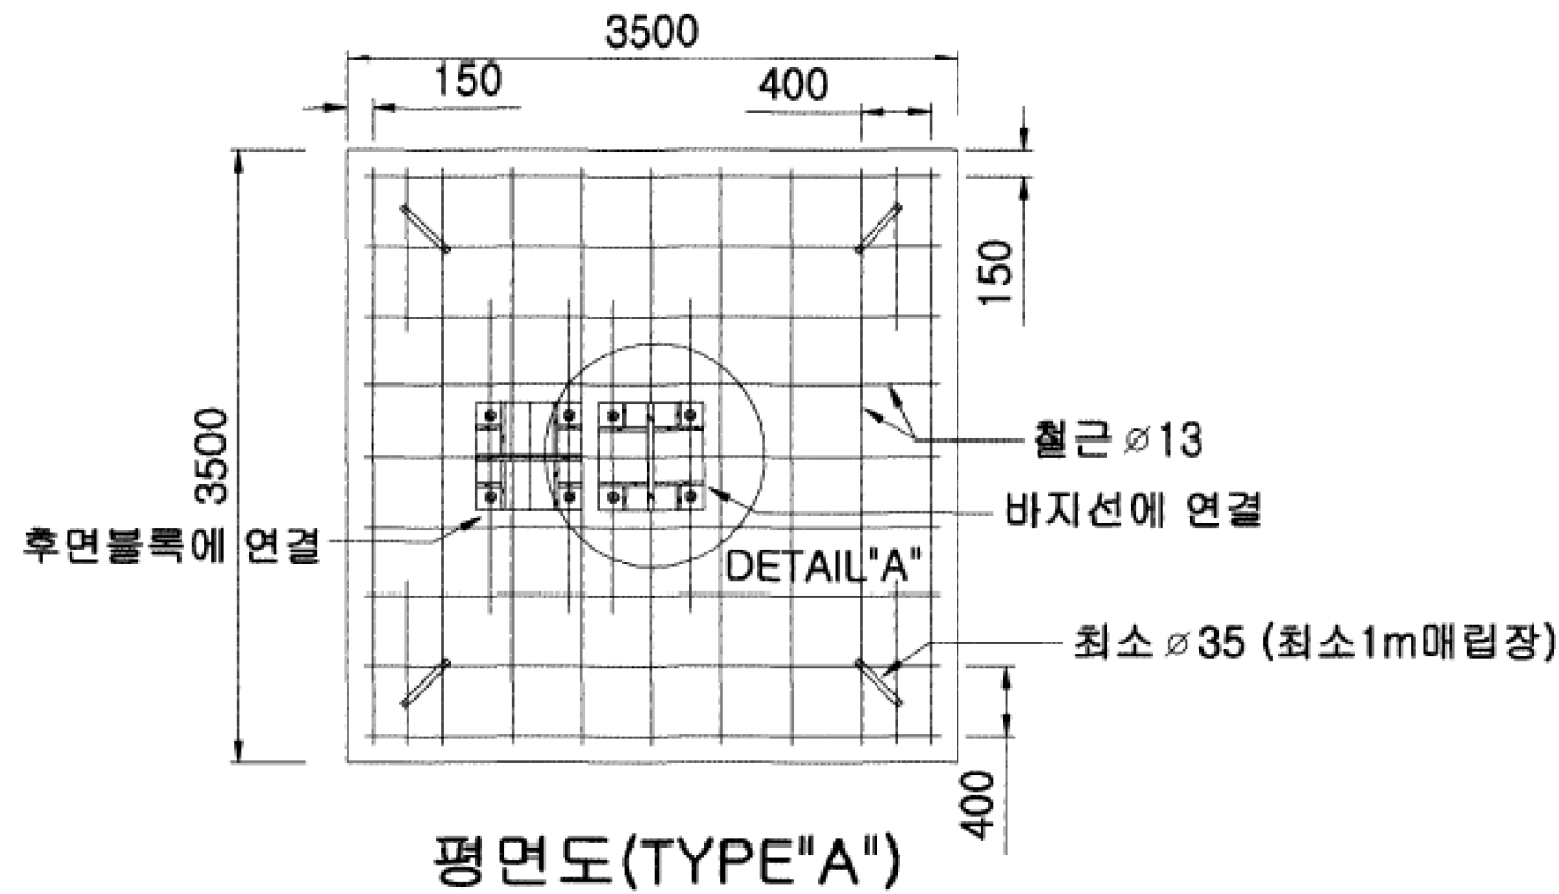

NOTE

1. 콘크리트 SINKER는 지하에 매설한다.
2. SLING과 PADEYE(DETAIL "A")와 연결은 DOUBLE SHACKLE을 사용한다.
3. 모든 FILLET 용접 SIZE는 얇은 쪽 PLATE THICKNESSx0.7로 한다.
4. SHACKLE 50ton

공 사 명 (PROJECT TITLE)	시 행 청 (CLIENT)	용 역 회 사 (DESIGN)	축 척 (SCALE)	설 계 일 자	과 업 책 임 자	과 업 장 의 자	분 야 별 책 임 자	설 계 자	도 면 명 (DRAWING TITLE)	도면번호 (DRAWING NO)
월드컵 분수 설계	한강사업본부	(주)동해종합기술공사 DONGHAE ENGINEERINGCONSULTANTS CO.,LTD		2019. 04					콘크리트블록상세도	OD-003