



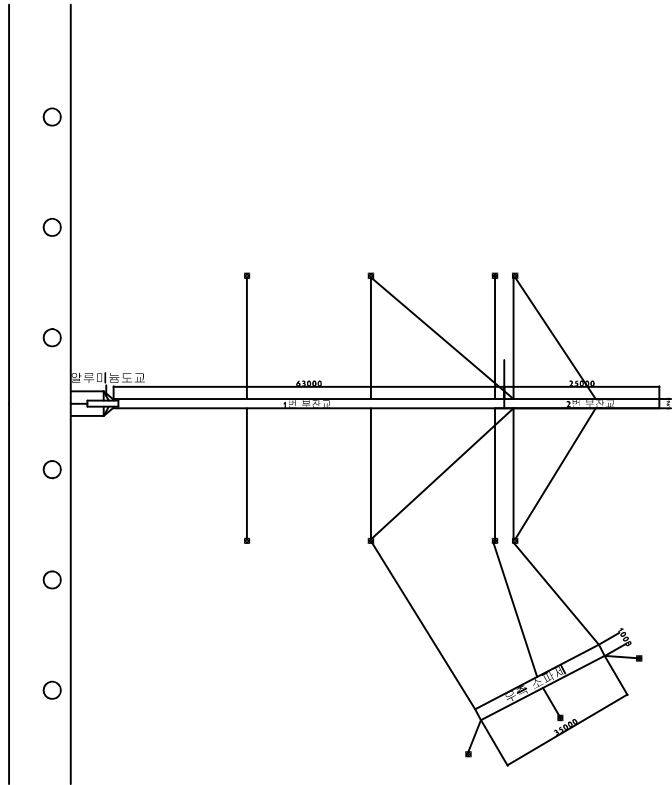

부잔교 및 소파제 상가 전

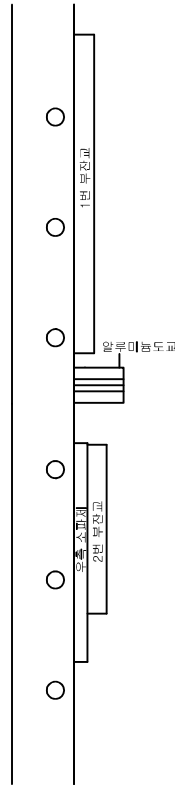

부잔교 및 소파제 상가 후



공사내용

1. 우측 소파제, 2번 부잔교
1번 부잔교, 알루미늄도교
철거
2. 부유물 차단막 철거 및 처리

※세부사항은 감독관과 상의 후
시공

번호	날짜	수정내용	확인
작성일자	대대장	중령 임재도	
계획장교	사령관장	대위 곽지영	
실제일자	실제장교	중위(전) 이재욱	
2018.10			
초록	규격	A4	
NONE			
도면번호	도면파일명		
도면명			
공사명			
군별			
해병대 2사단 시설과			