
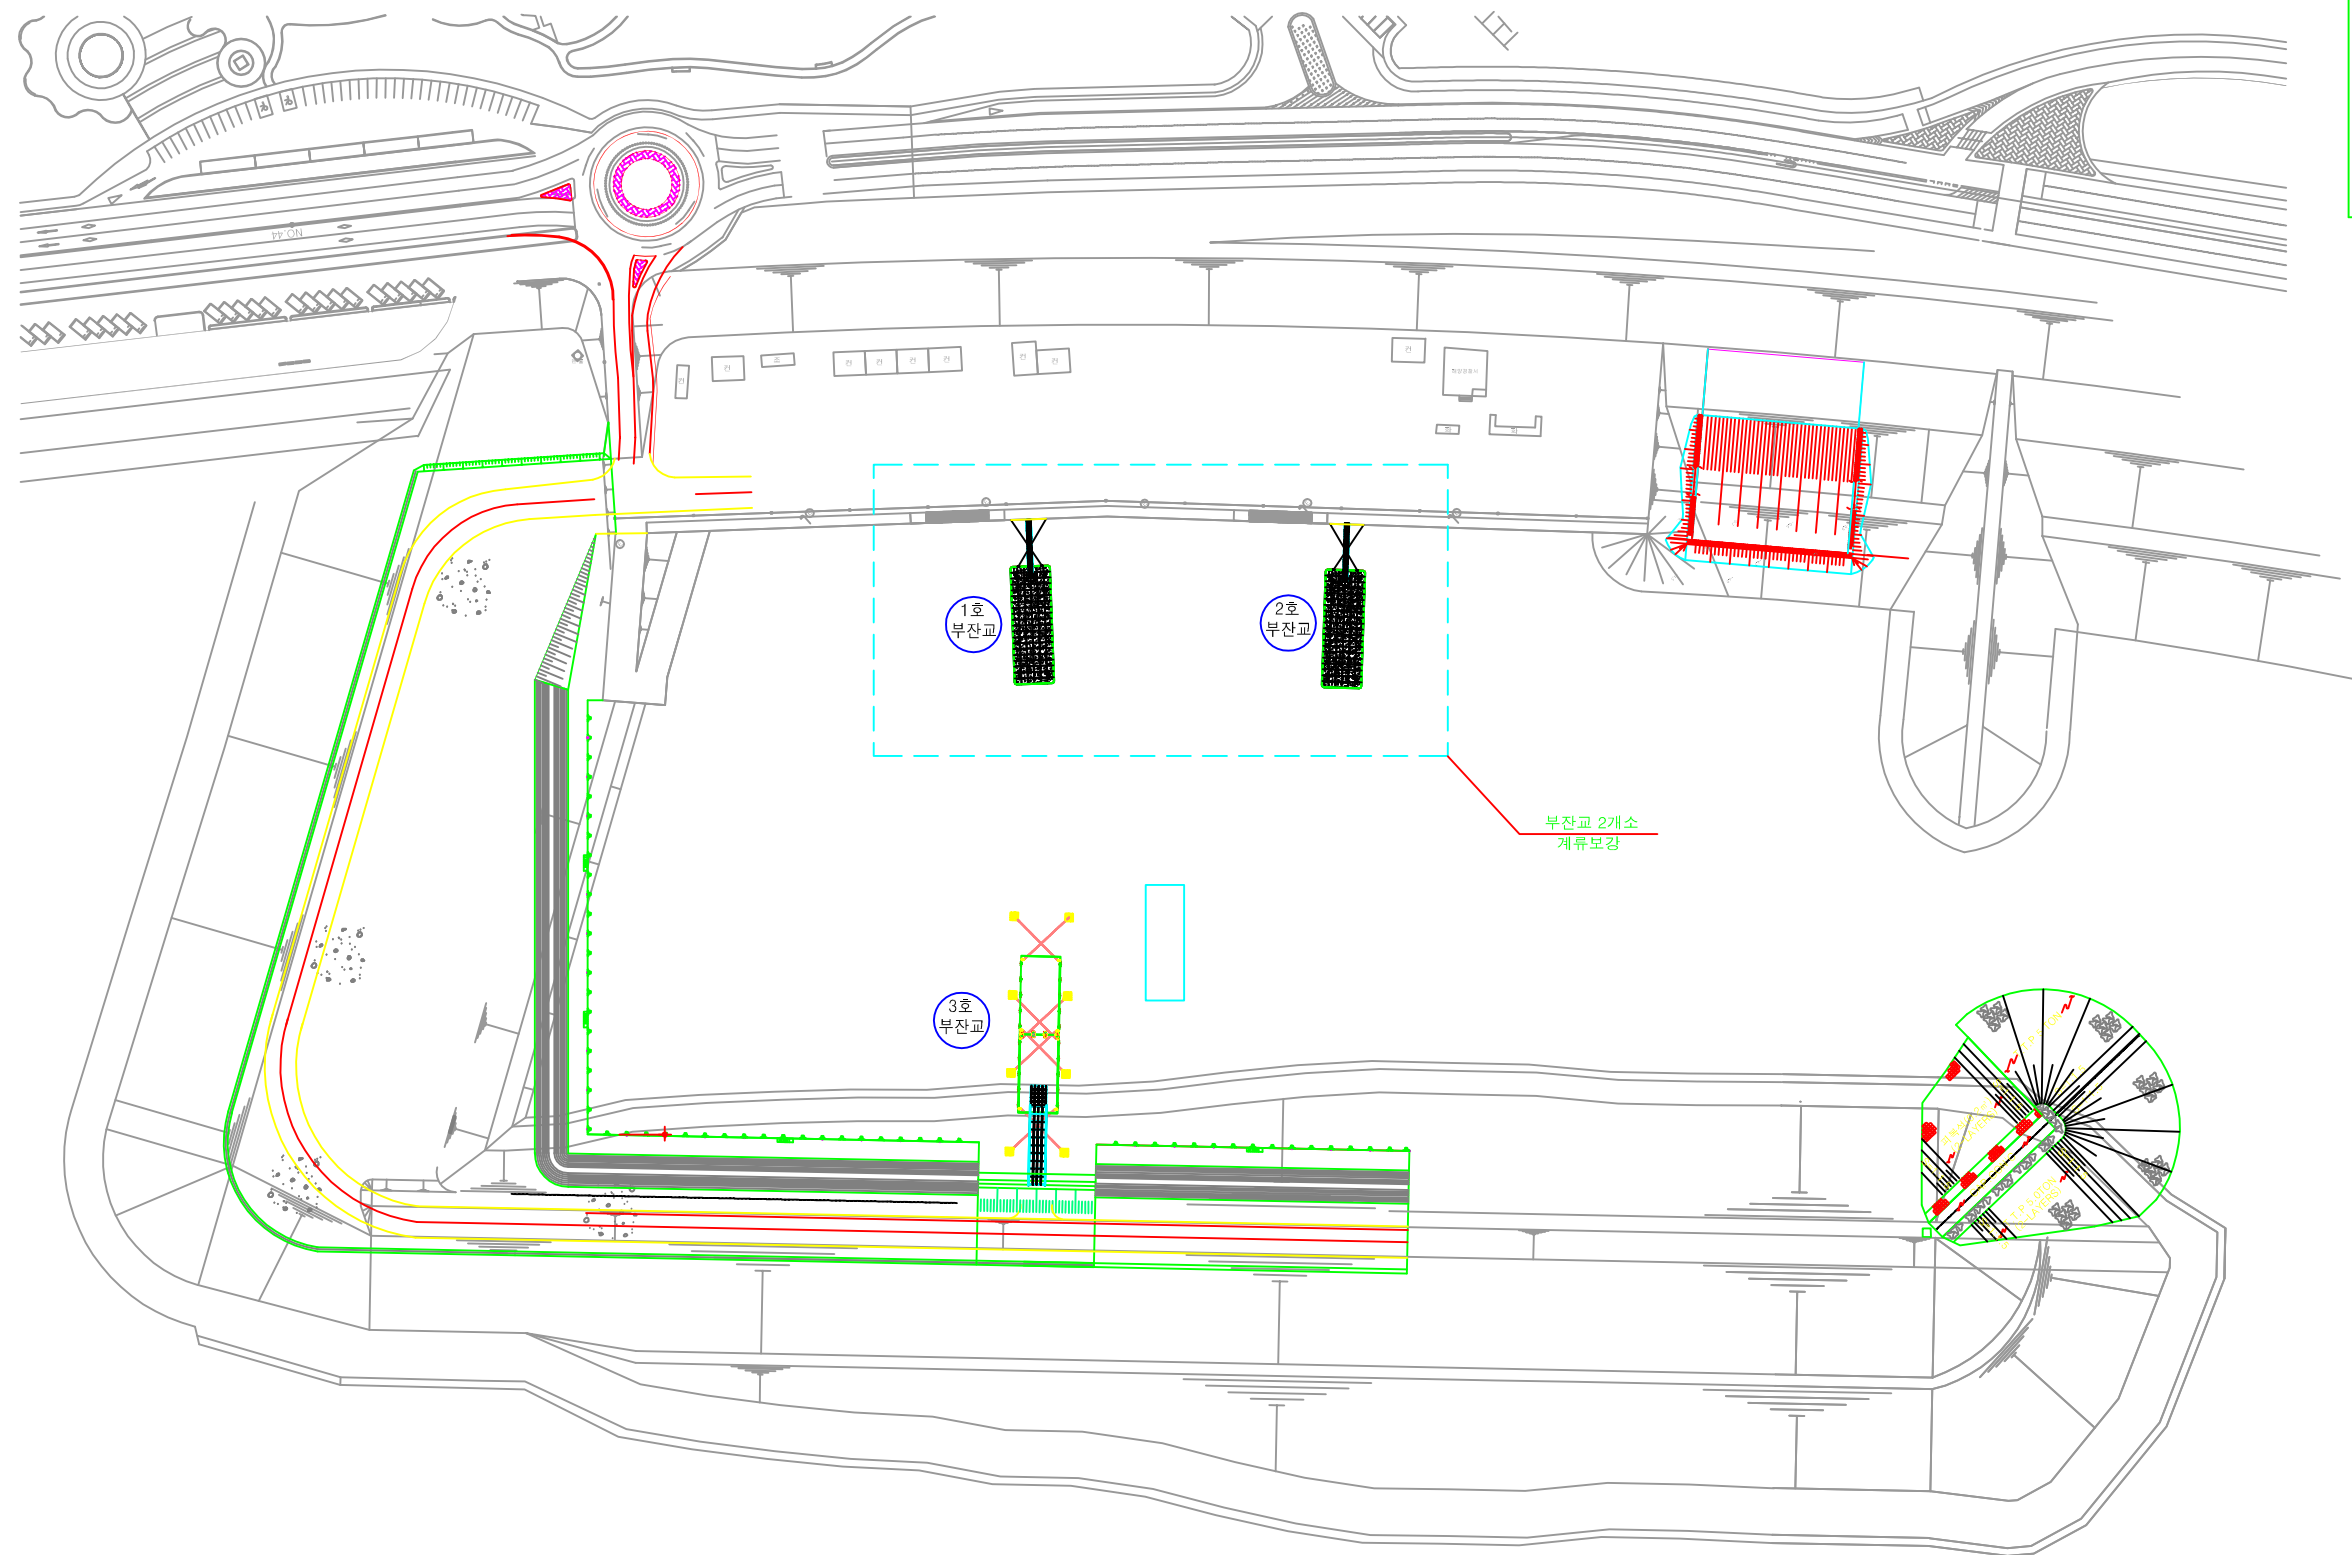


부잔교 함선고정 보수공사


2018. 11.

한국농어촌공사

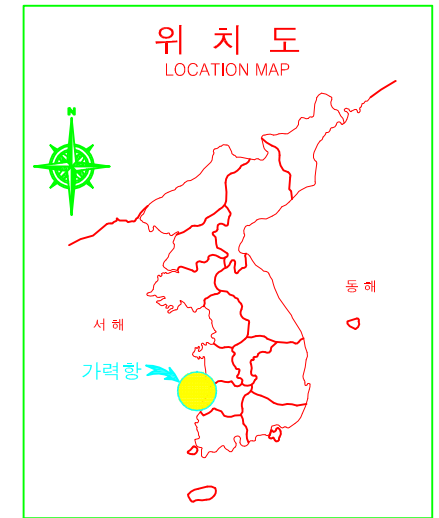

1,2호 부잔교 보수 위치도

1,2호 부잔교 계류 설치도

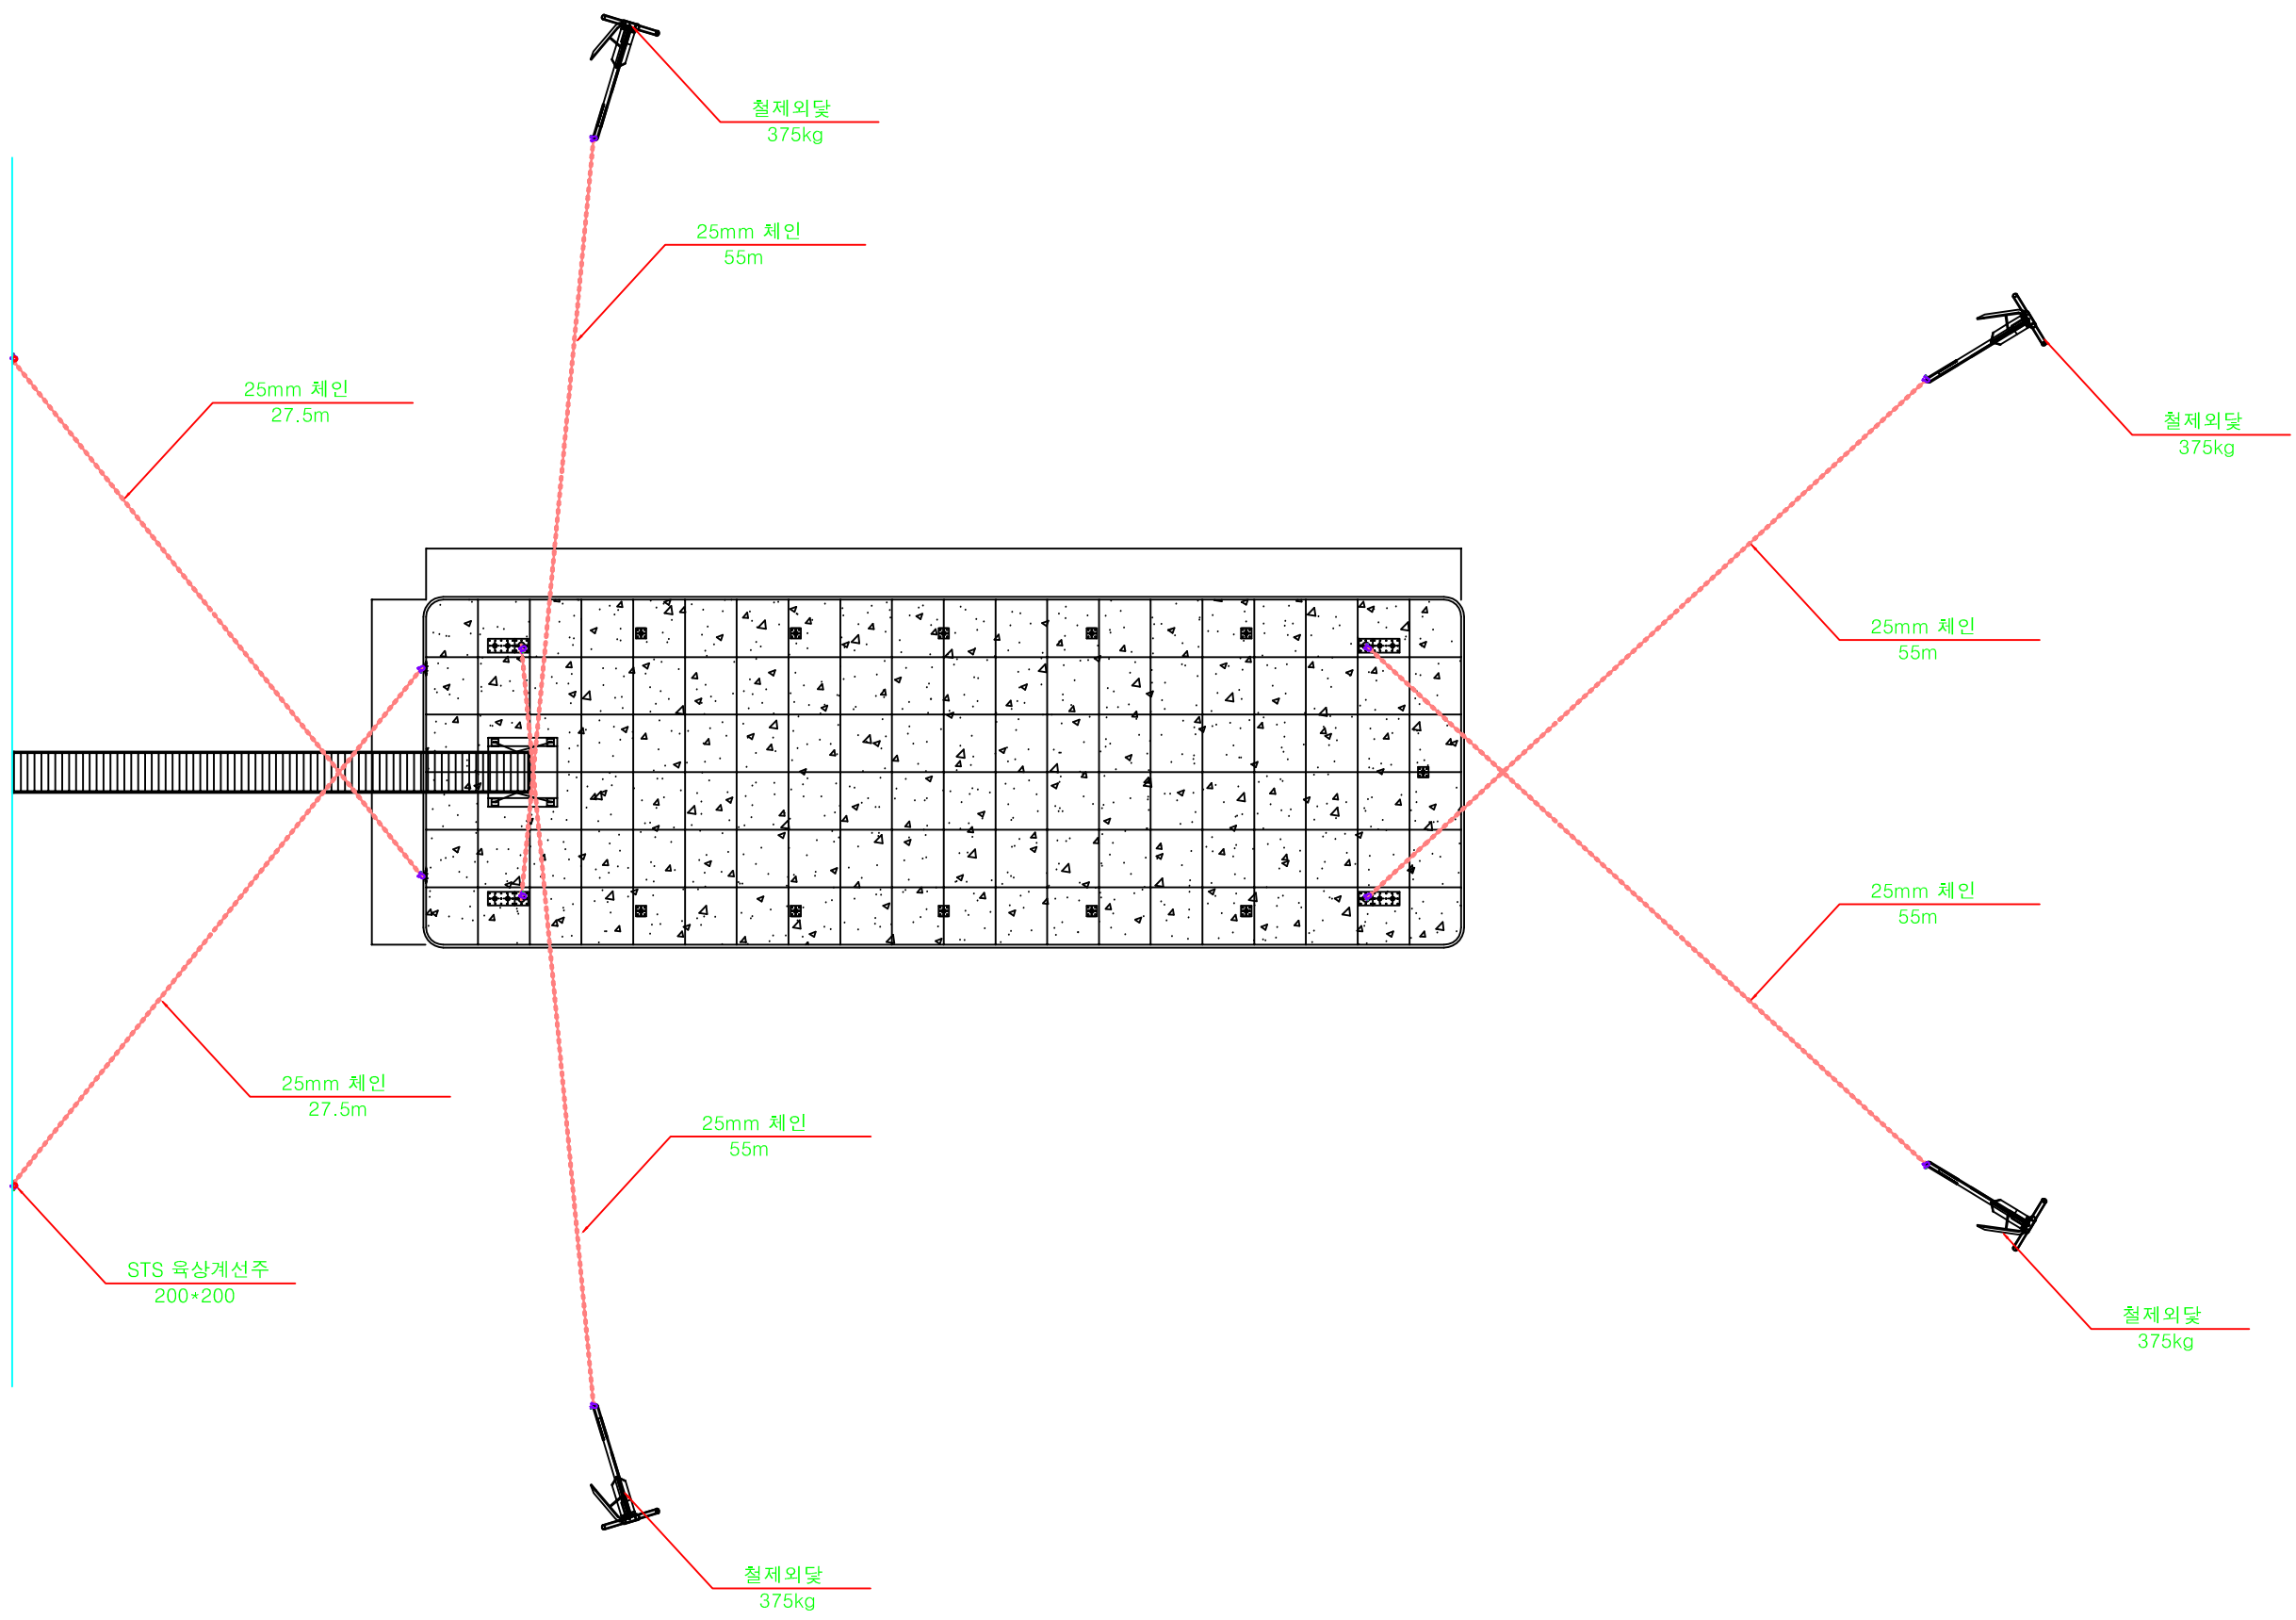

한국농어촌공사

측 량

설 계

도면번호

도면매수

2

3

날 짜

스케일

2018. 11.

1 : NONE

사 업 명


도 면 명

부잔교 함선고정 보수공사


1,2호 부잔교 계류 설치도

주요 자재 상세도

(철제외뿔 375kg)

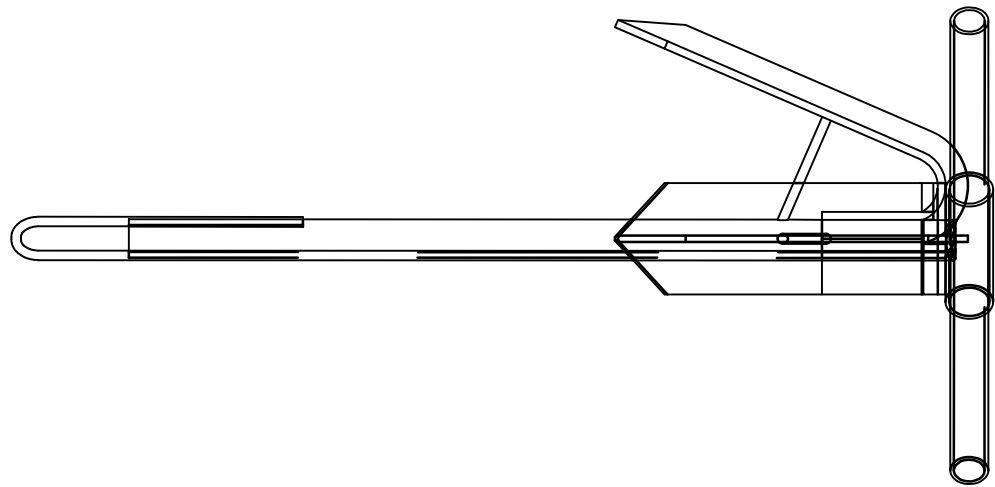



(스텐샤클 BB Type 1")

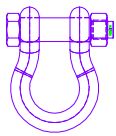

(체인 25mm)



(STS 육상 계선주 200 X 200)

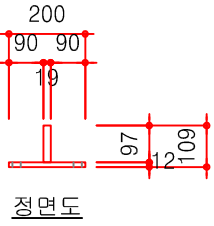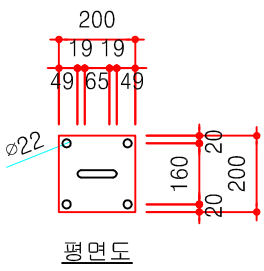

한국농어촌공사

측 량

설 계

도면번호

도면매수

3

3

날 짜

스케일

2018. 11

1 : NONE

사 업 명

도 면 명

부잔교 함선고정 보수공사

주요 자재 상세도