


바이오매스용 해조류 대량생산을 위한 외해 해상구조물
설 시 설 계 도 면

2014. 12.



[illegible]

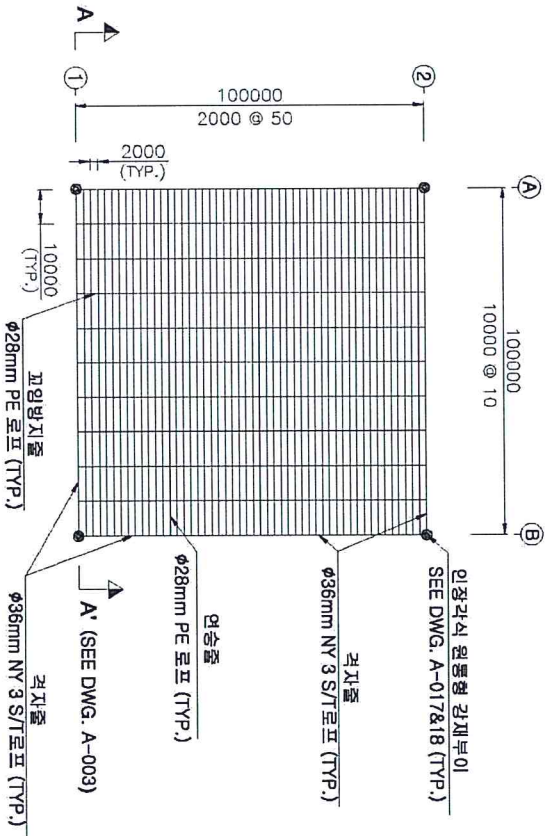

계획평면도
(SCALE=1/1200)


수량표		
구분	규격	수량
인장각시 원형형 강재부이	일터부력 250kN 이상	4
각지줄	φ36mm NY 3 S/T 로프, L=100m	4

[illegible]


(SCALE=1/800)

수량표		수 량
구 분	규 격	
ANCHOR CHAIN	φ52mm Grade 3	4
콘크리트 앵커 볼트	5.25 x 5.25 x 2.4m(육상중량 1524.09kN)	4


[illegible]

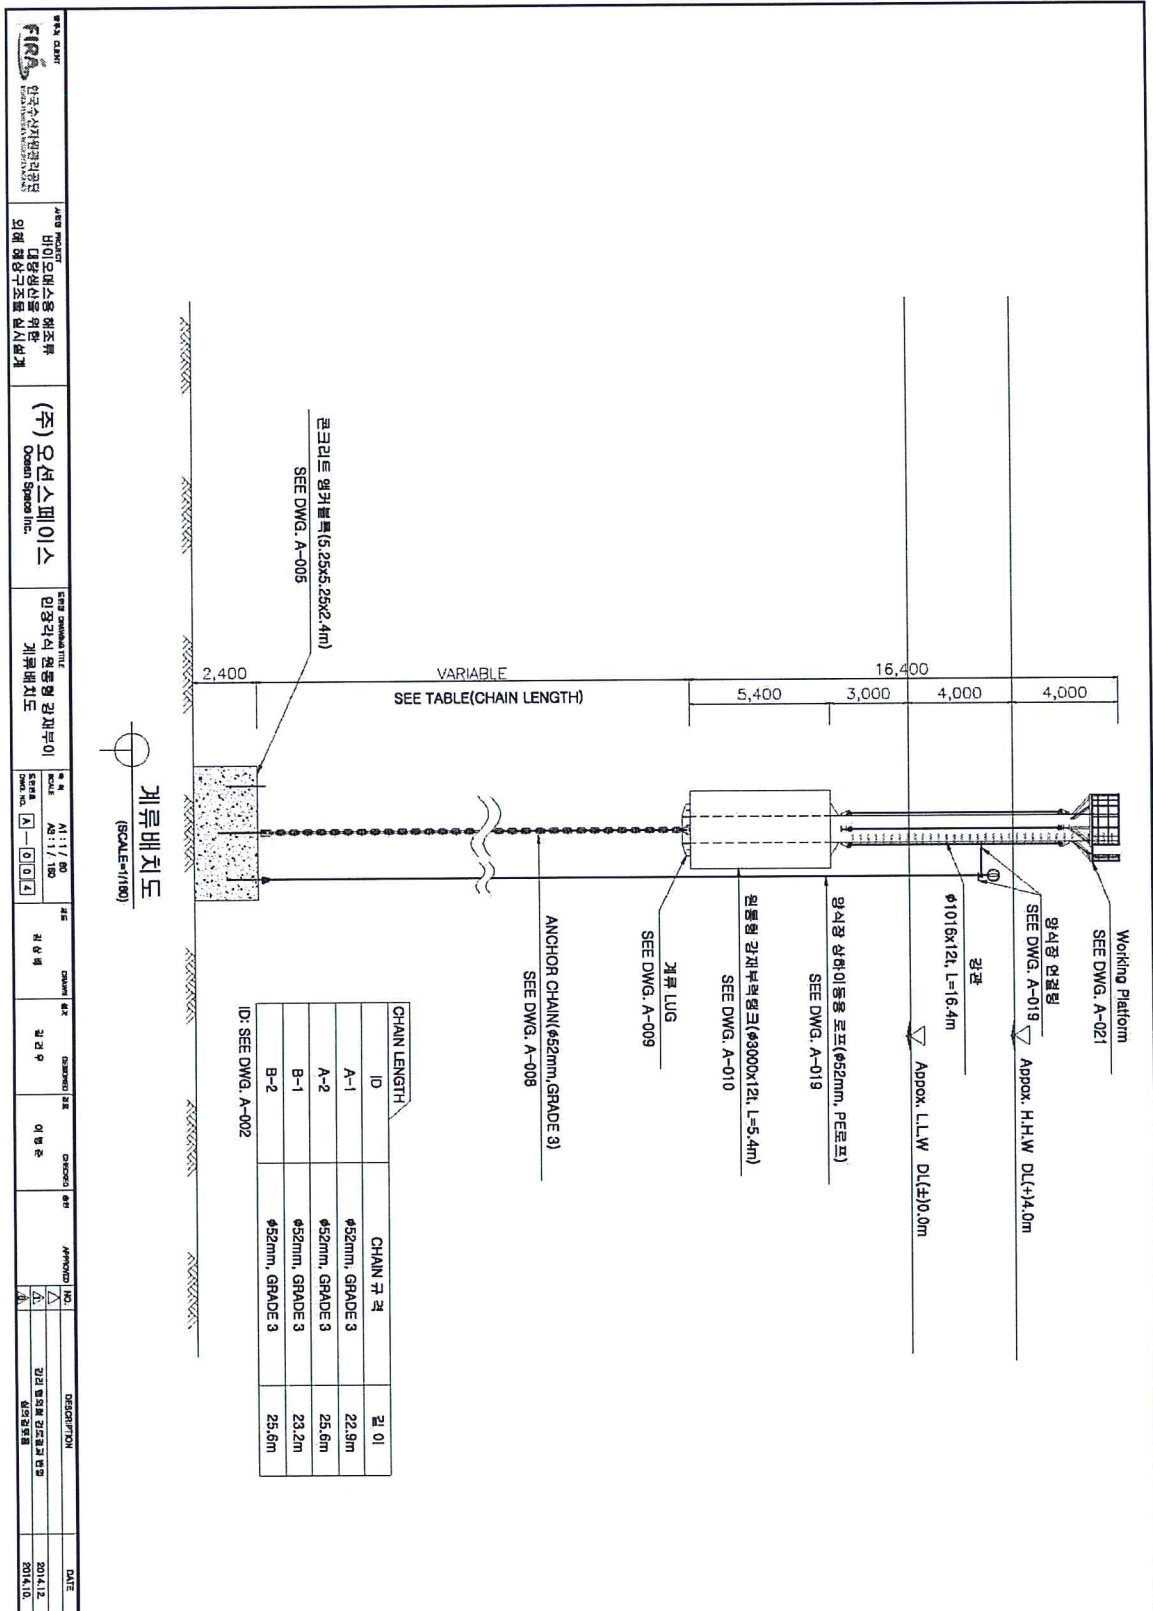


--	--	---	--	---	---	---	---	--	---	---	---

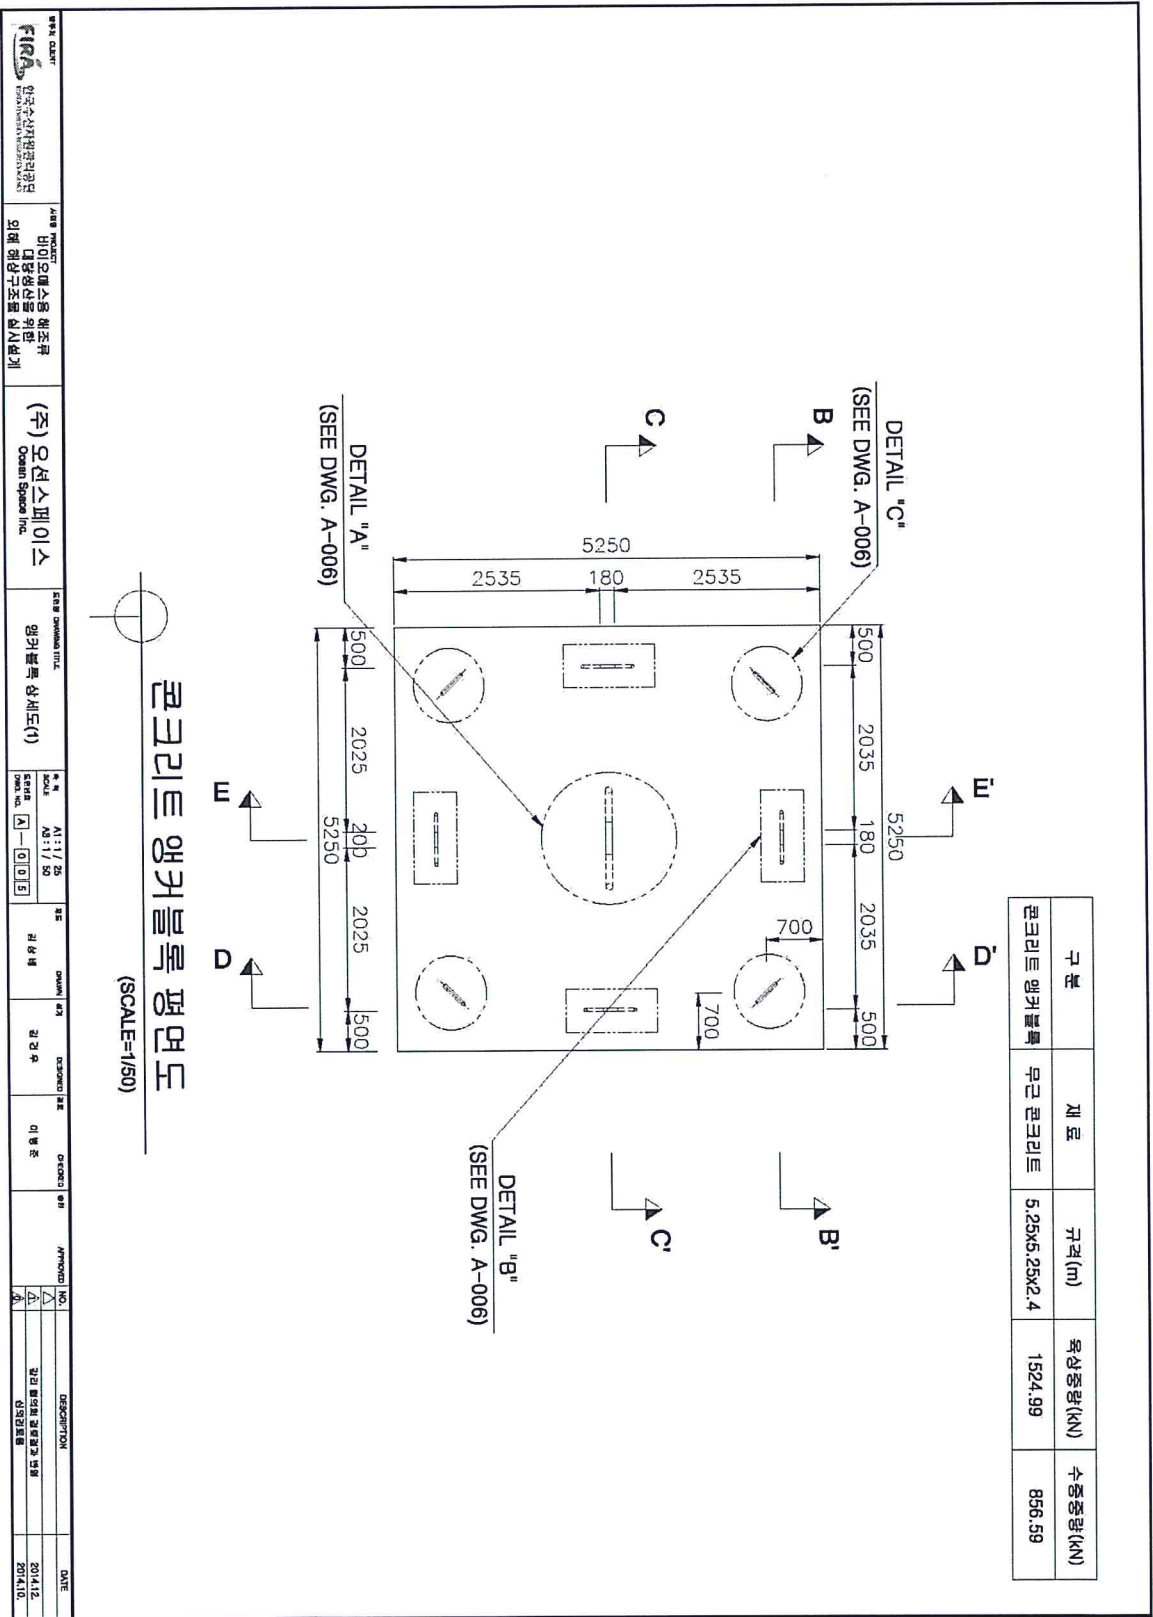


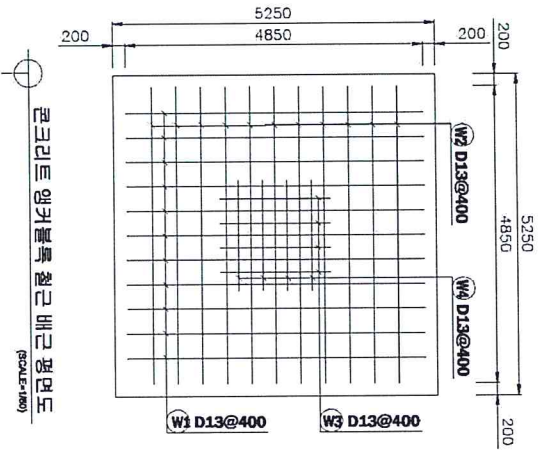

콘크리트 앵커블록 철근 평면도 (SCALE=1/50)

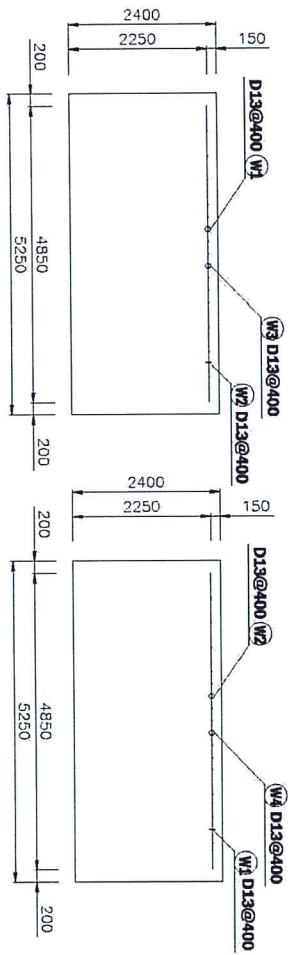

콘크리트 앵커블록 철근 평면도 (SCALE=1/50)

콘크리트 앵커블록 철근 배근 축면도 (SCALE=1/50)




W1 D13	L=4.850	N=11
W2 D13	L=4.850	N=11
W3 D13	L=1.800	N=4
W4 D13	L=1.800	N=4

철근재료표


기호	직경	길이 (m)	갯수 (ea)	총길이 (m)	단위중량 (kgf/m)	총중량 (kg)	합중 (Tonn)
W1	D13	4.850	11	53.350	0.995	53.083	ADD 3%
W2	D13	4.850	11	53.350	0.995	53.083	
W3	D13	1.800	4	7.200	0.995	7.164	
W4	D13	1.800	4	7.200	0.995	7.164	
총계						120.495	124.109

DESIGNER	DATE
PROJECT	2014.12.
CLIENT	2014.10.
REVISION	
1	
2	
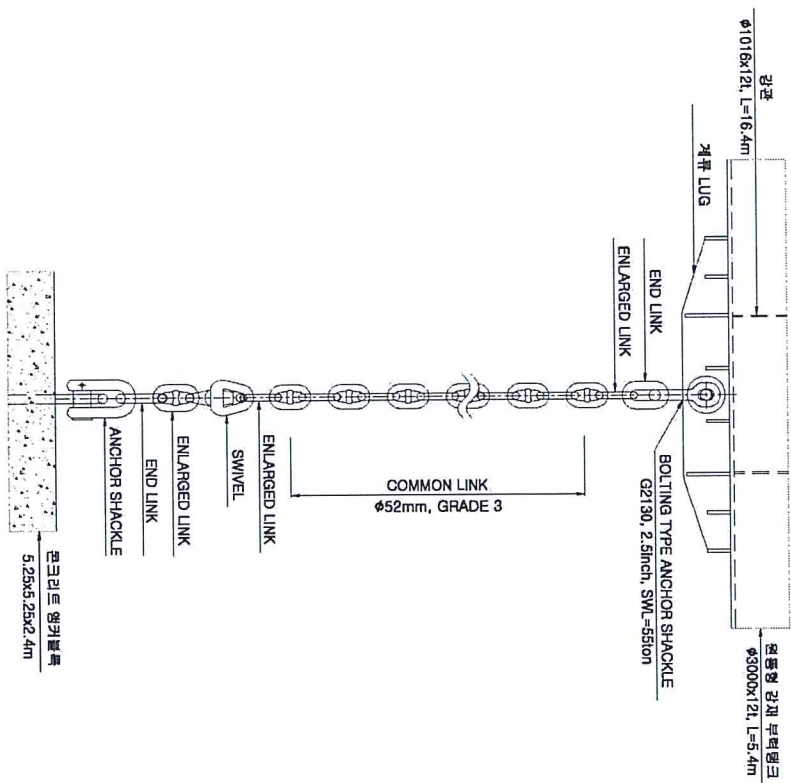


앵커체인 연결도
(SCALE=1:150)


제출 일자		제출 일자		---	--

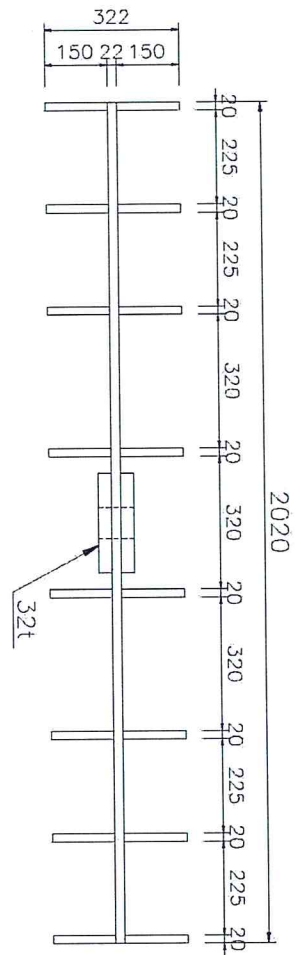

계류 LUG 평면도
(SCALE=1/10)

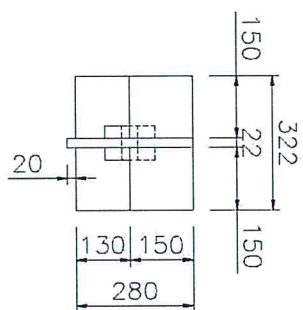



계류 LUG 축면도
(SCALE=1/10)

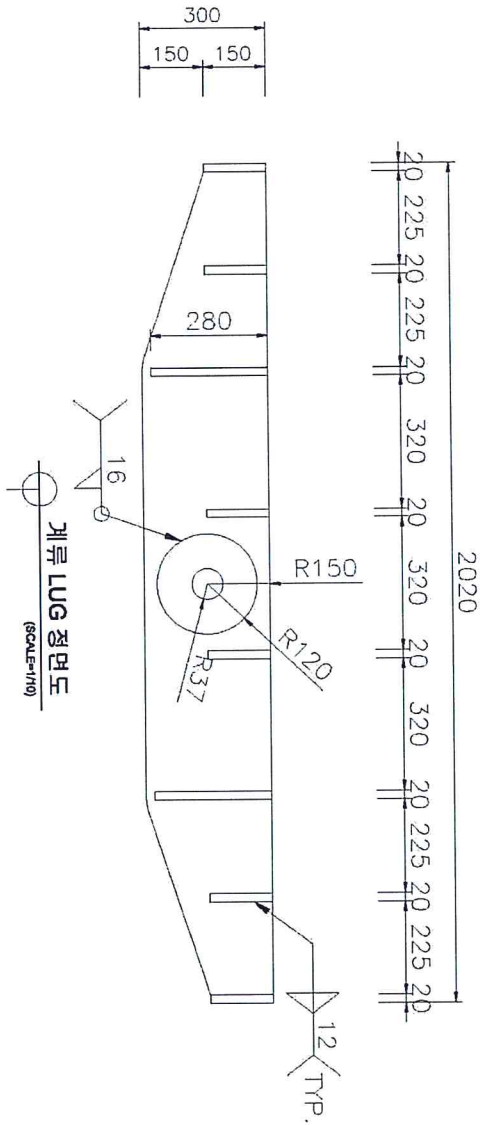


계류 LUG 정면도
(SCALE=1/10)

[illegible]

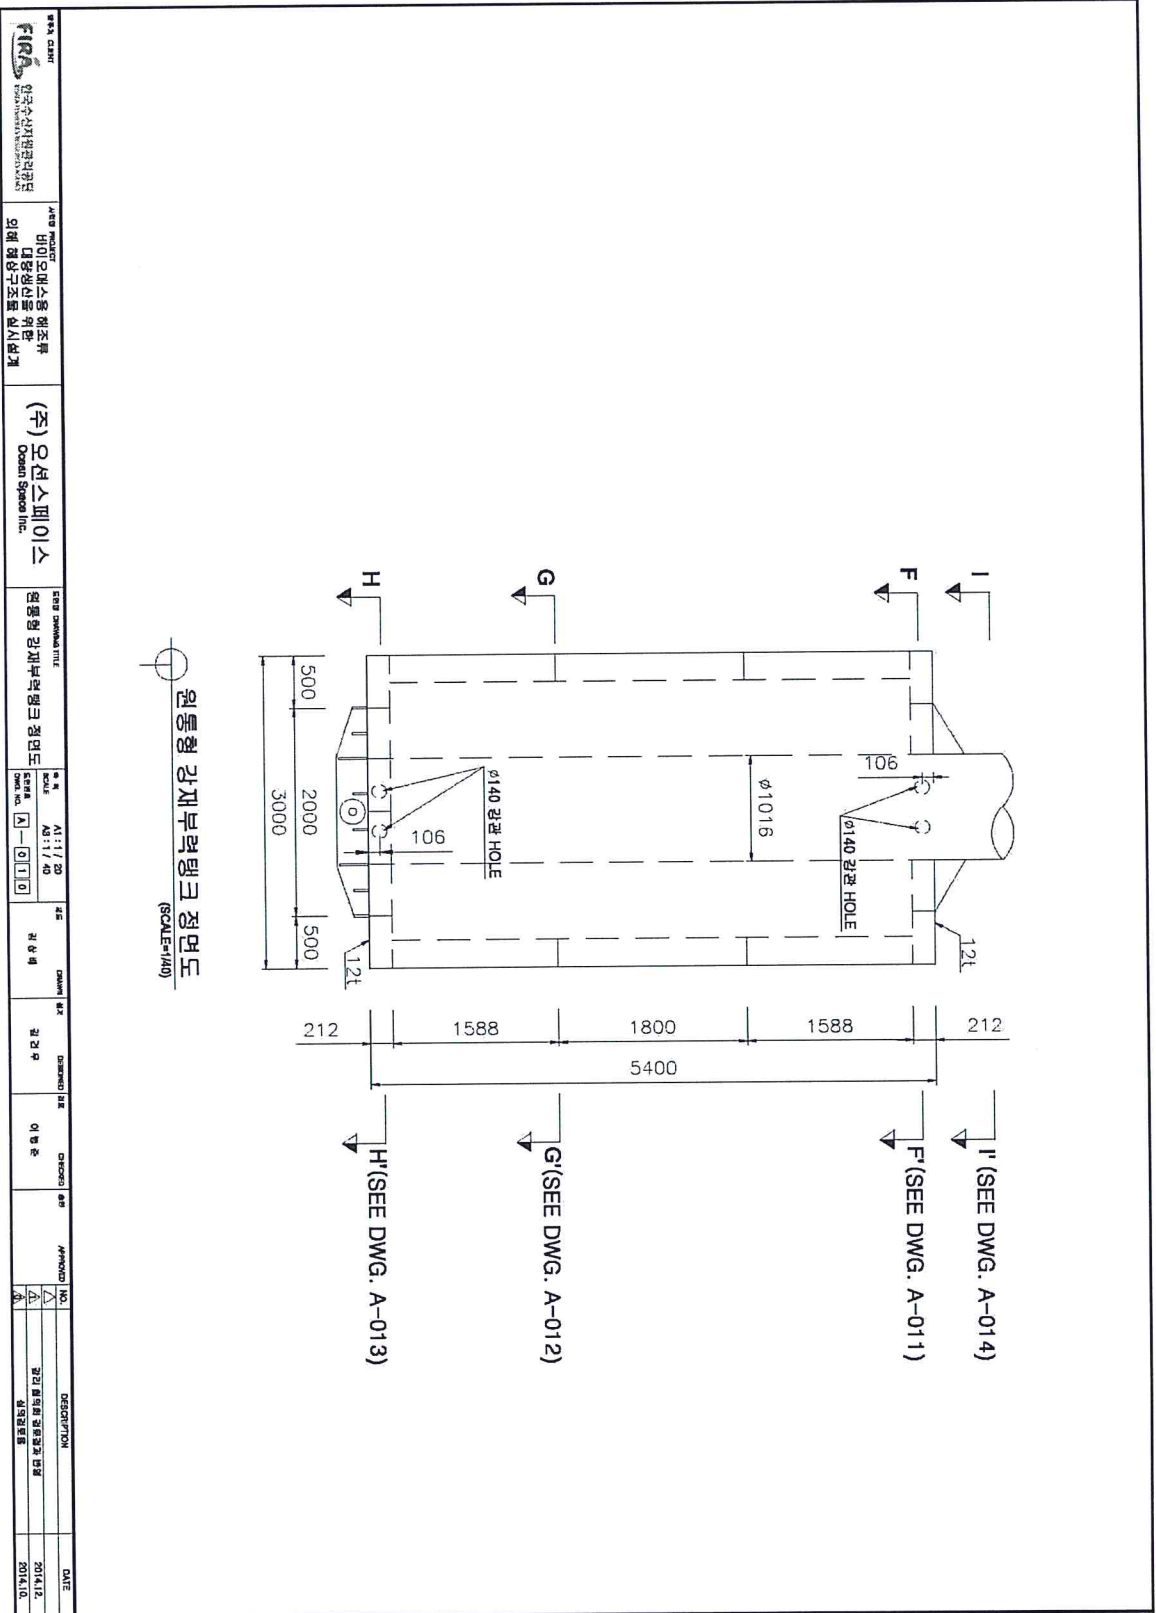

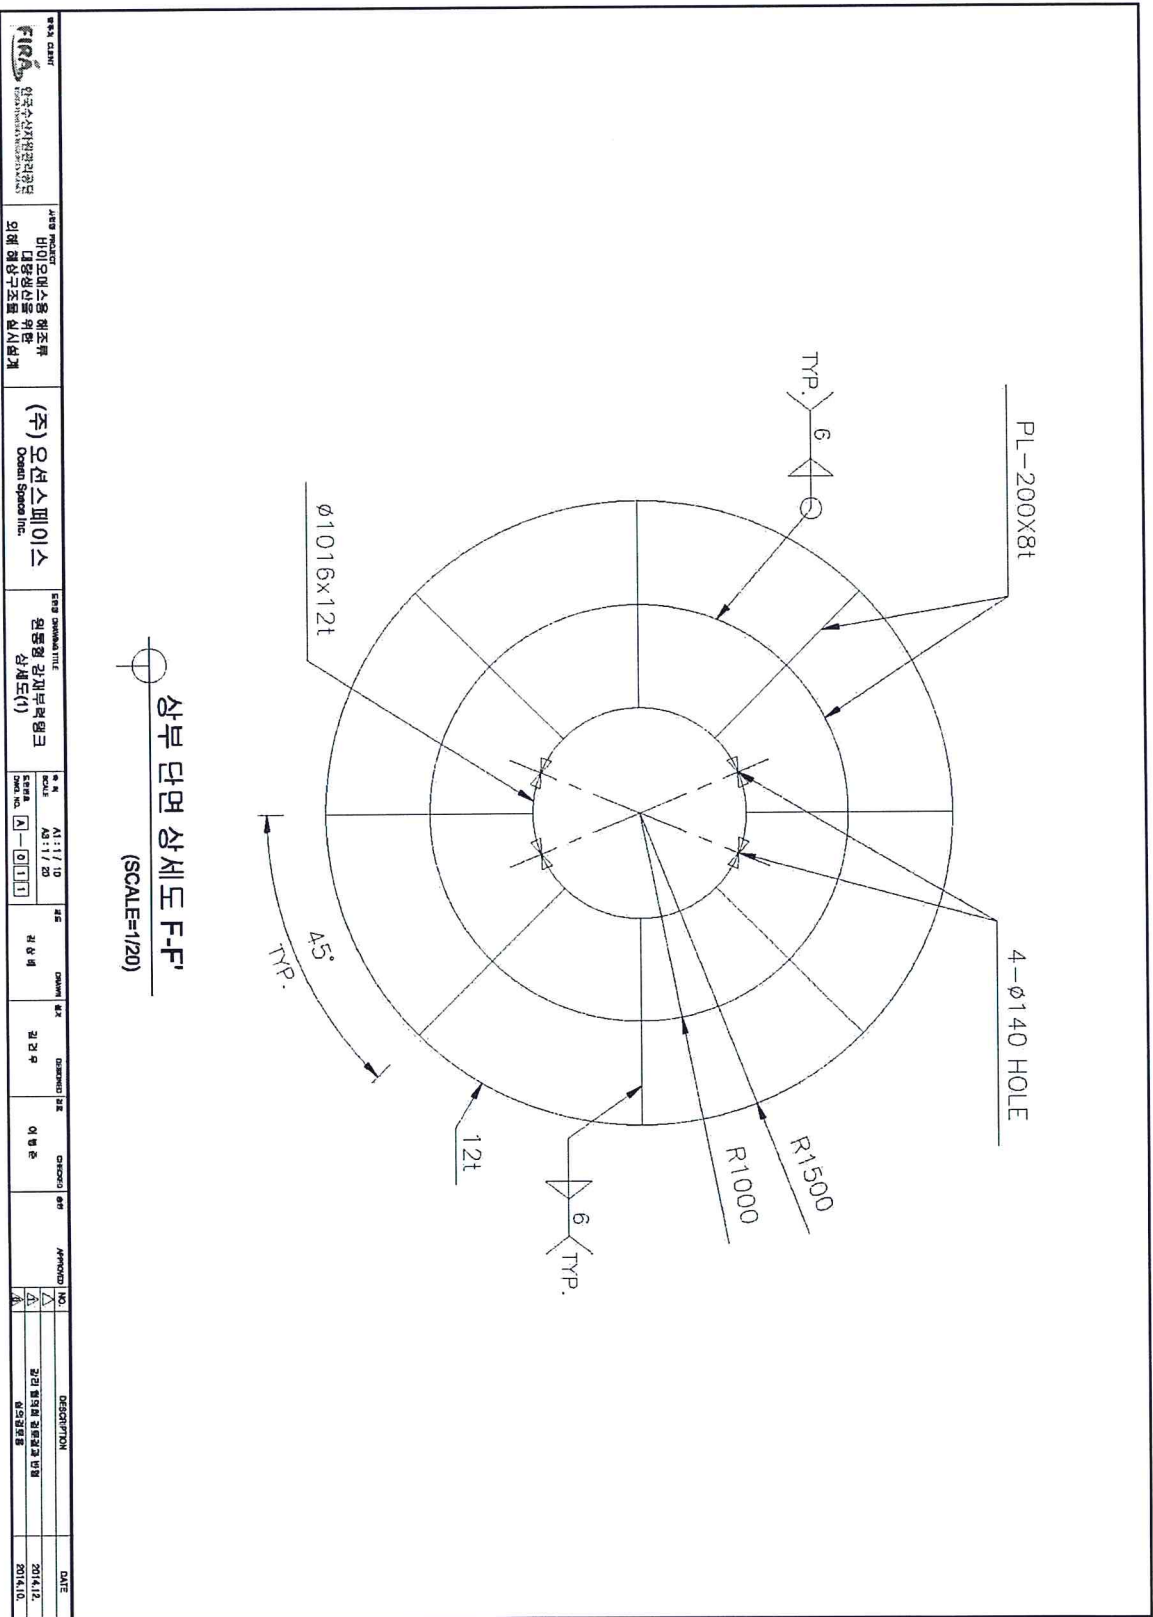




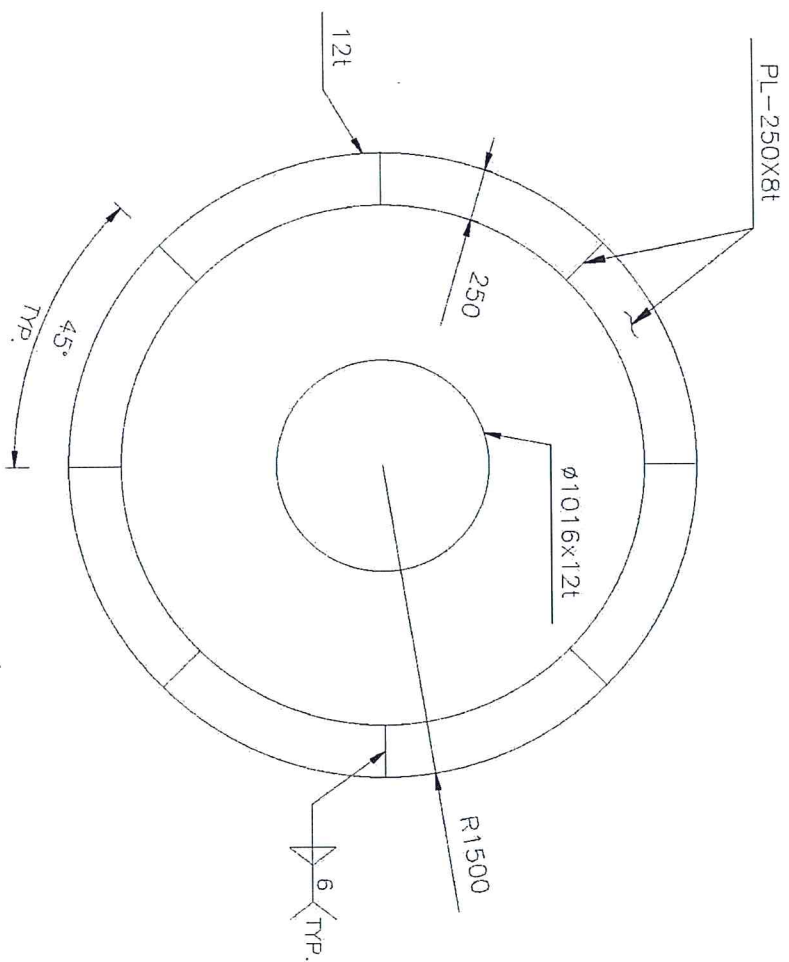



중양부 단면 상세도 G-G'
(SCALE=1/20)


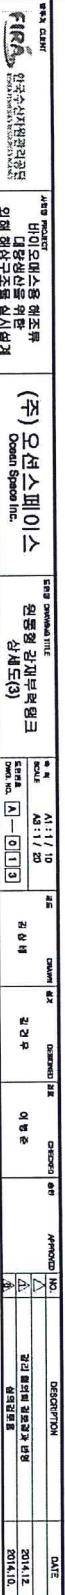


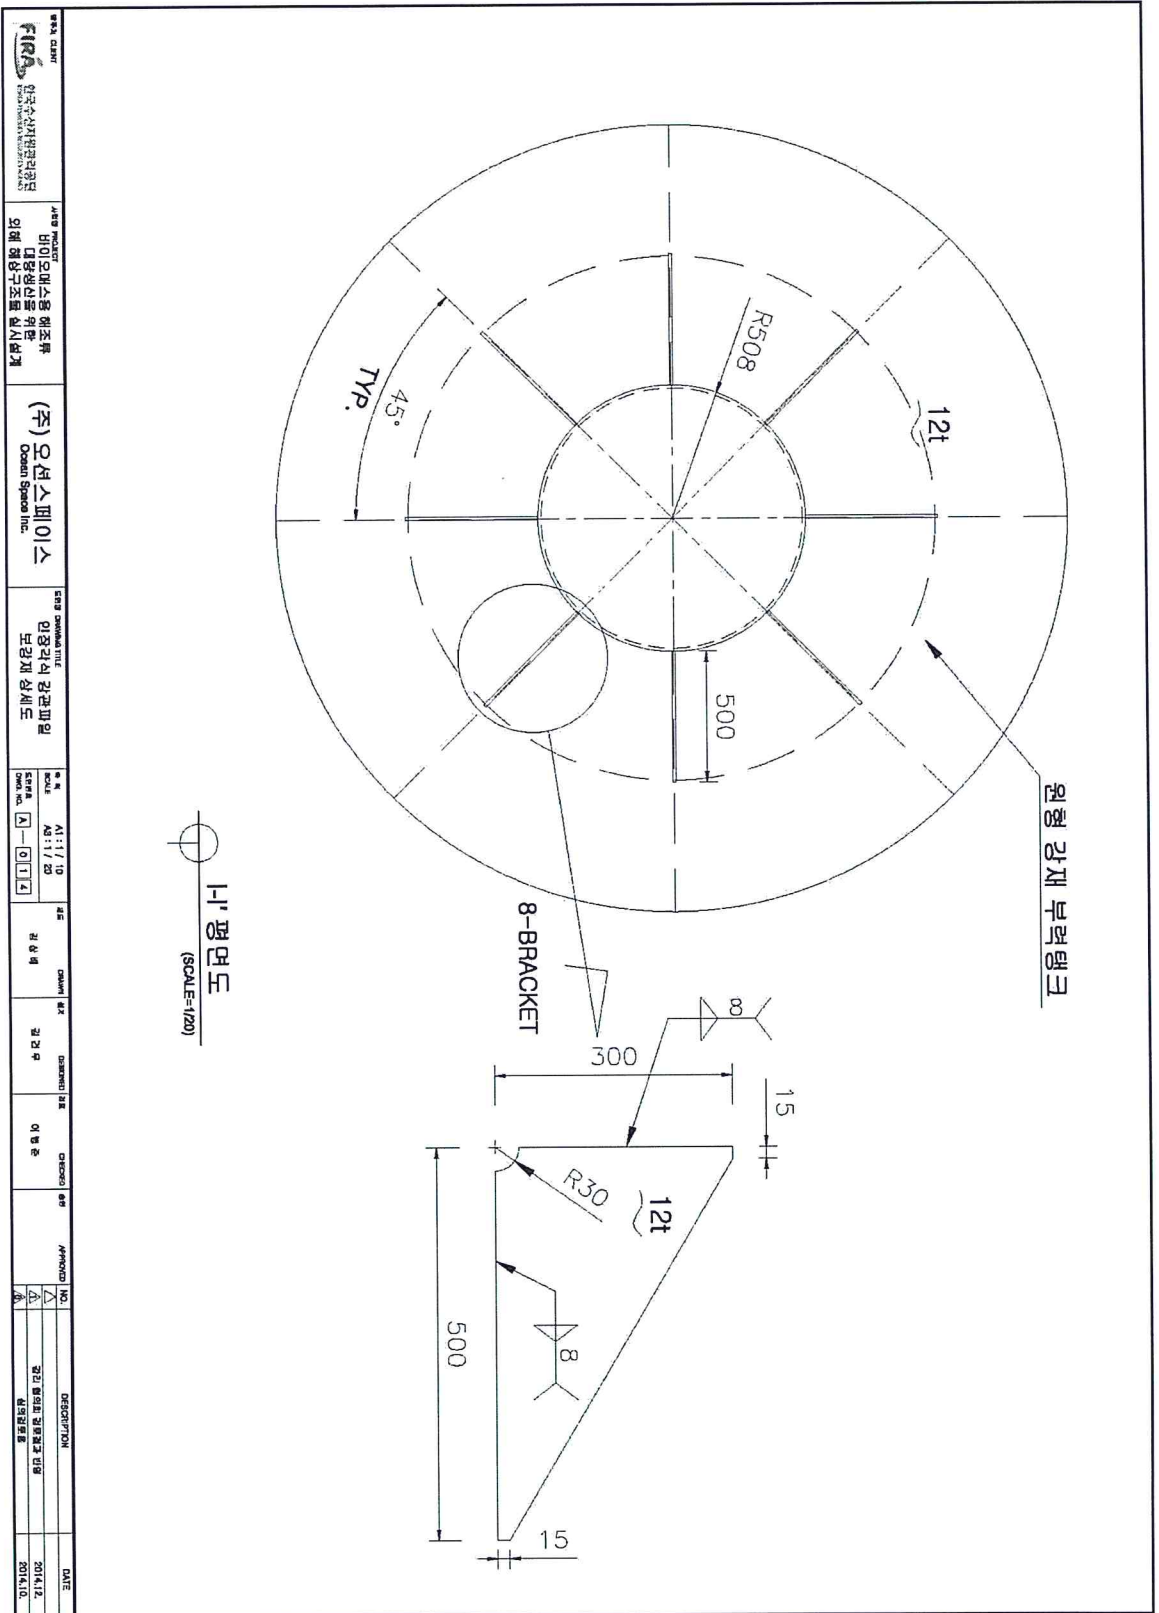


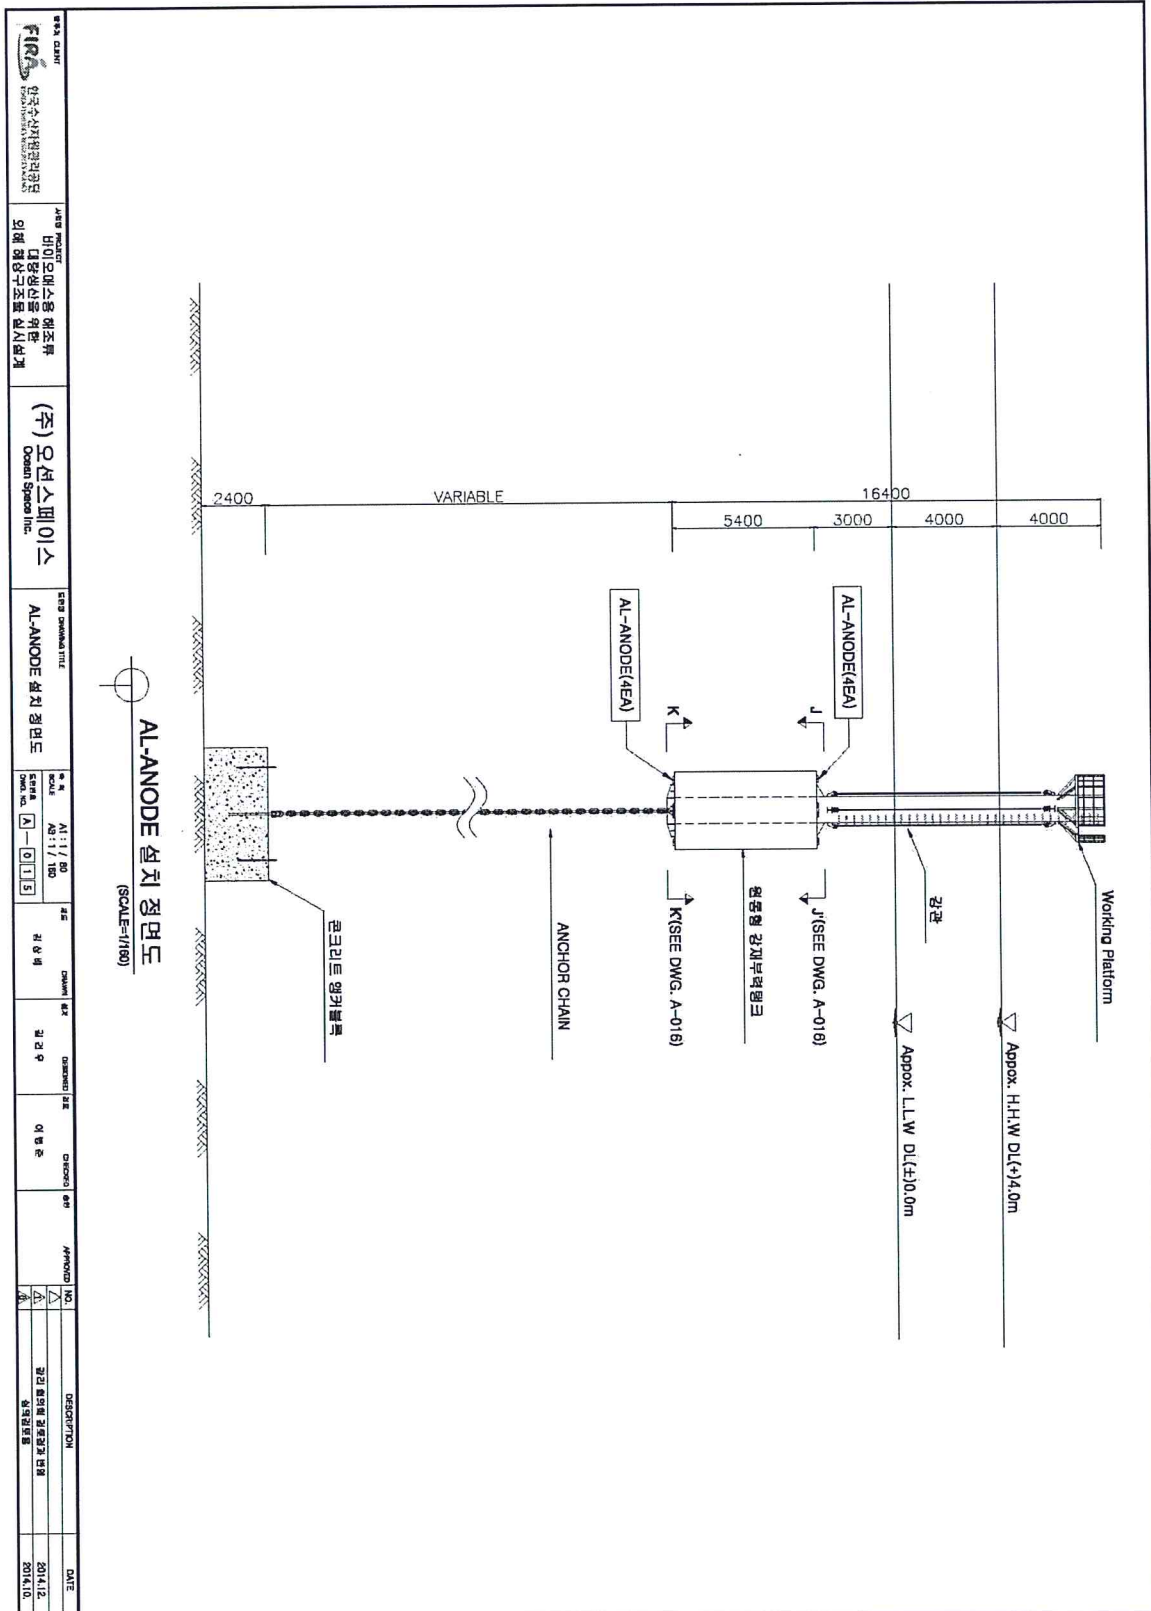


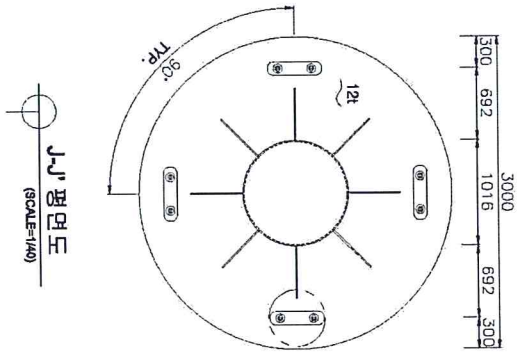


J-J' 평면도
 (SCALE=1/40)

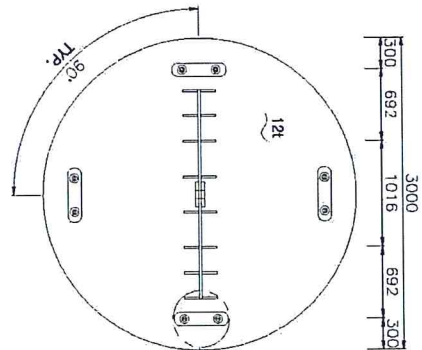

(SCALE=1/40)

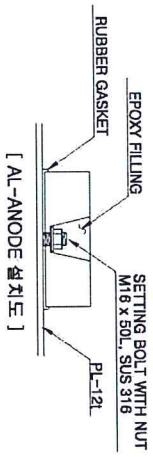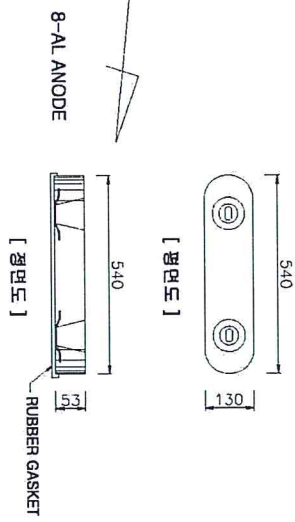


[AL-ANODE 설치도]

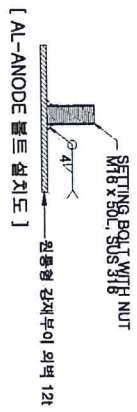



[AL-ANODE 플트 설치도]

AL-ANODE 설치도
(SCALE=1/20)



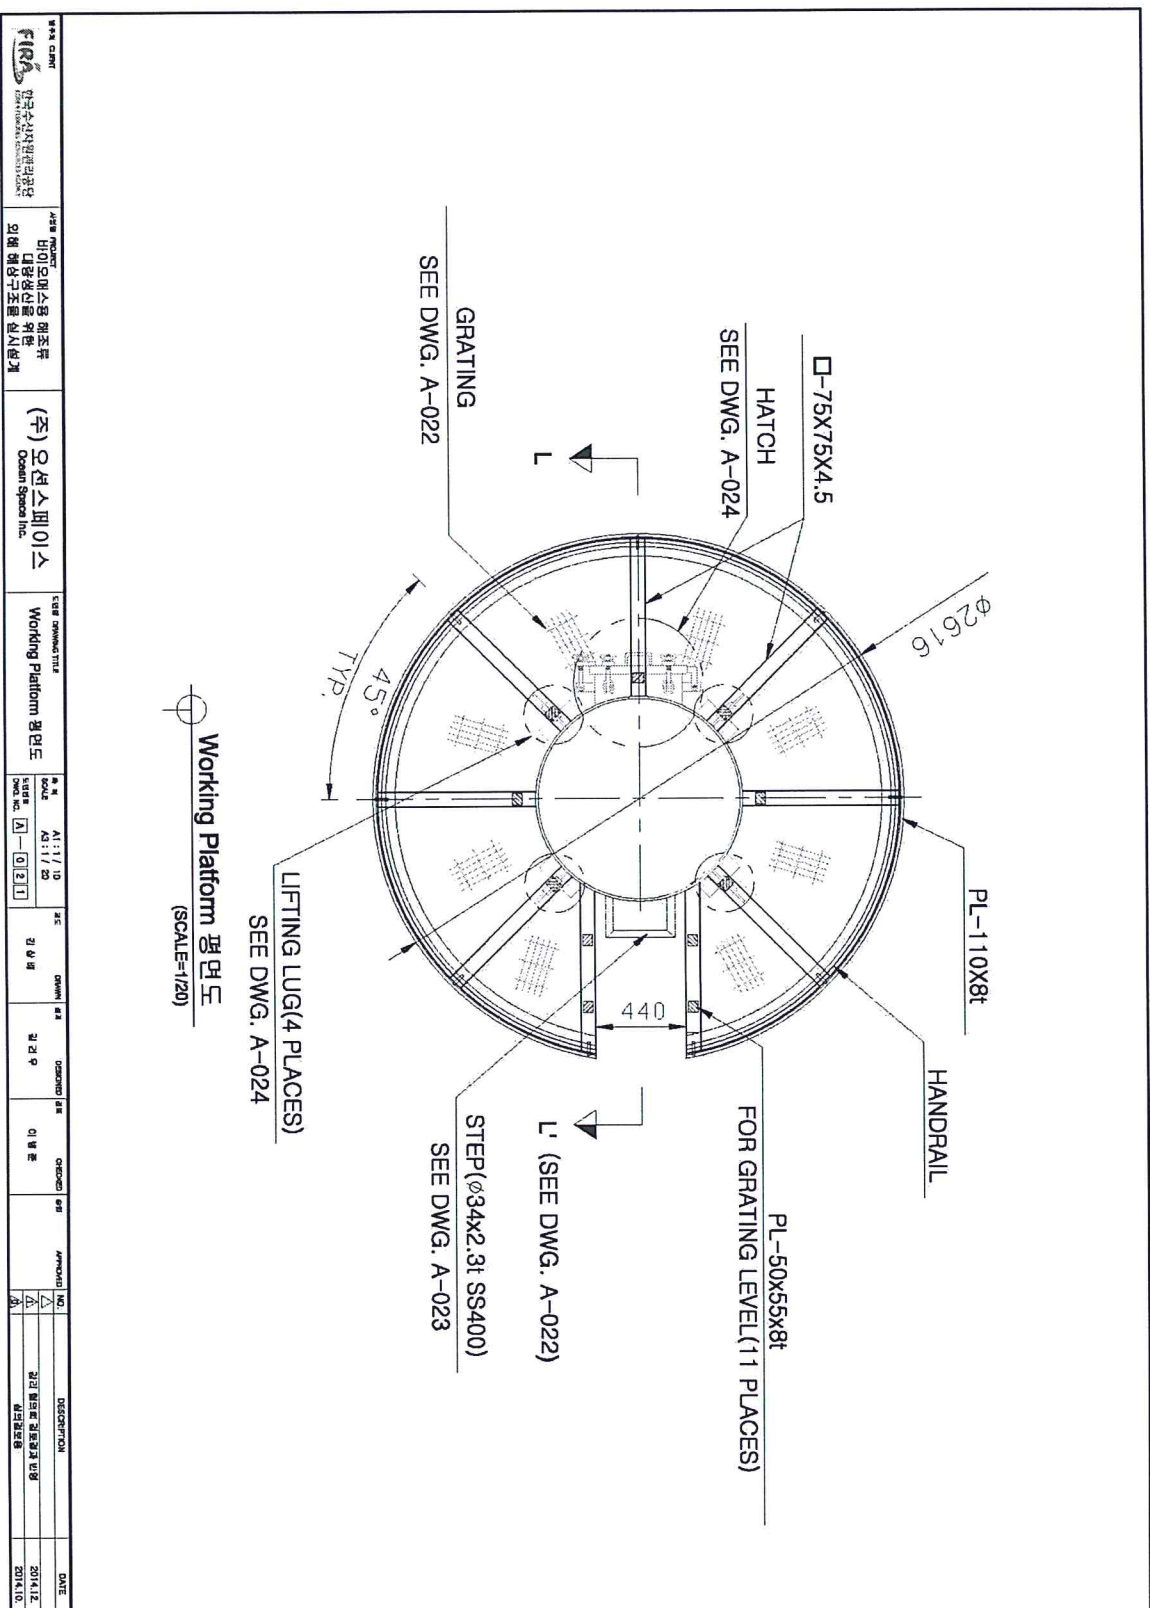

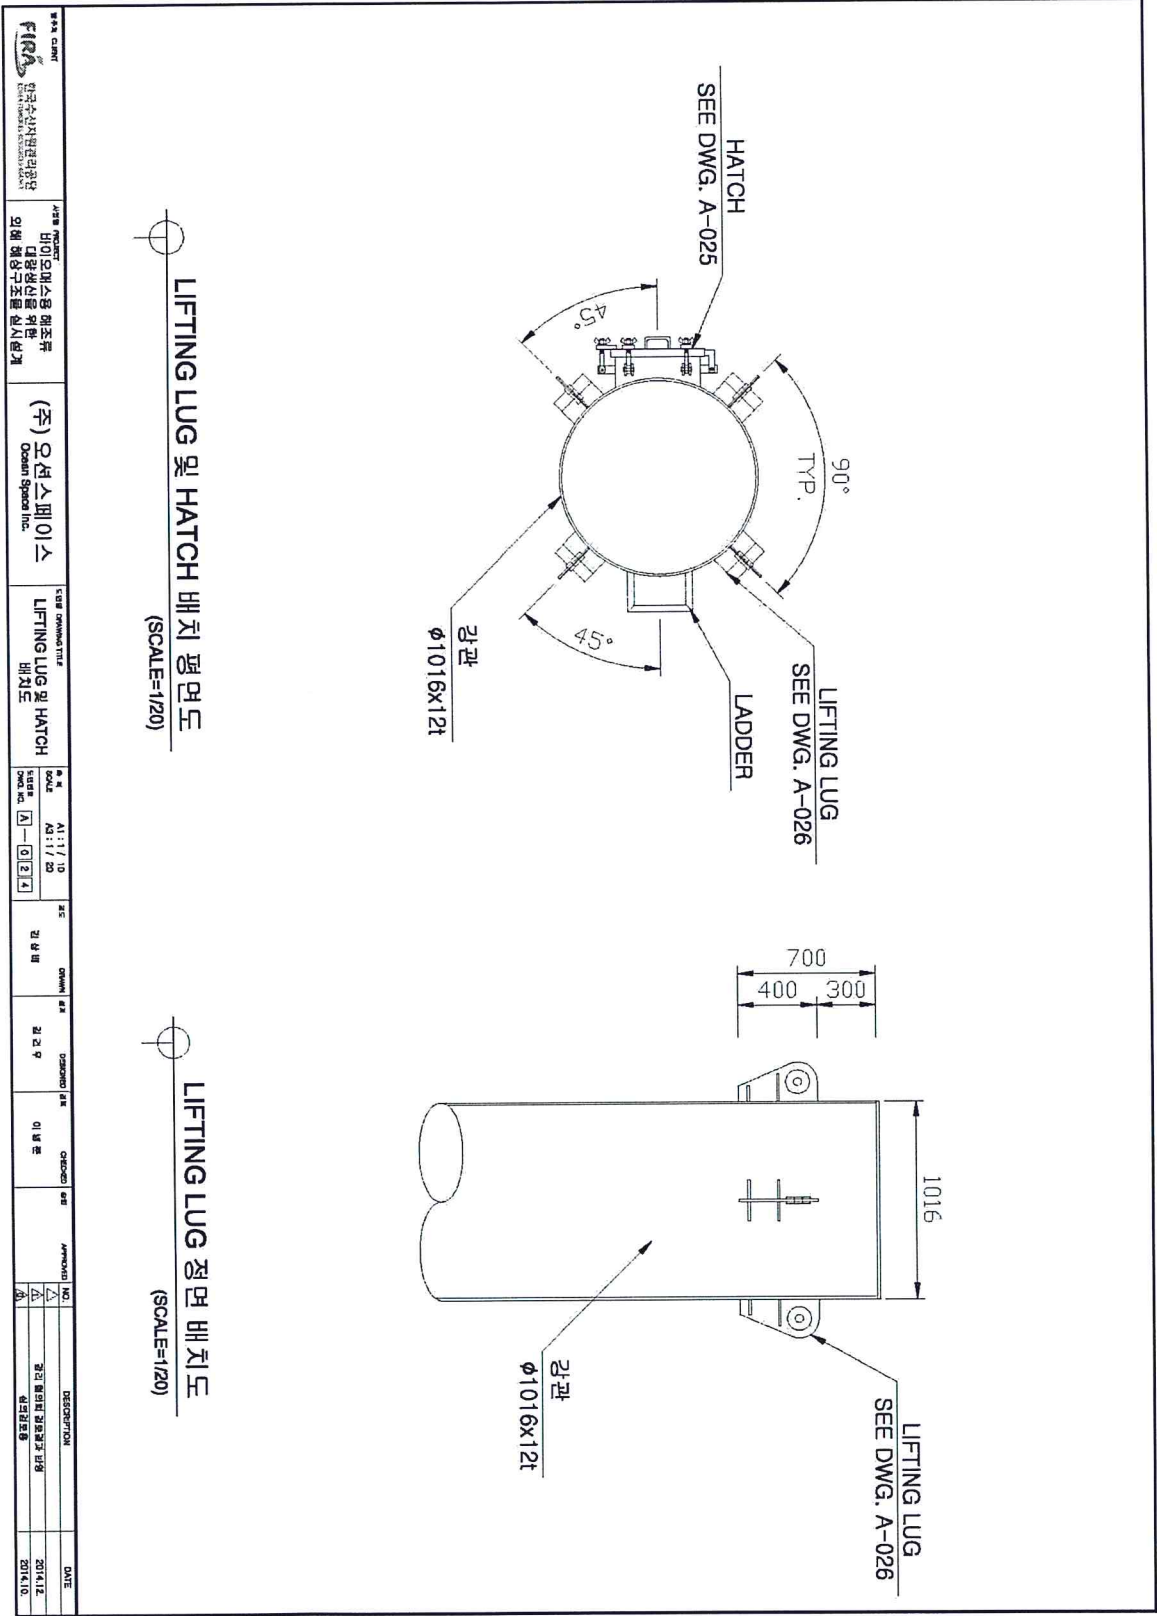

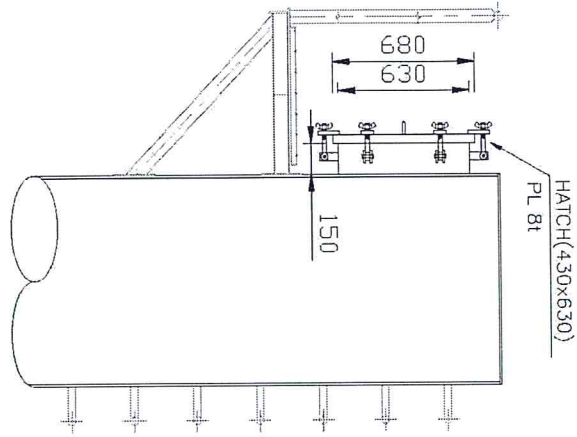


HATCH 측면도
(SCALE=1/20)

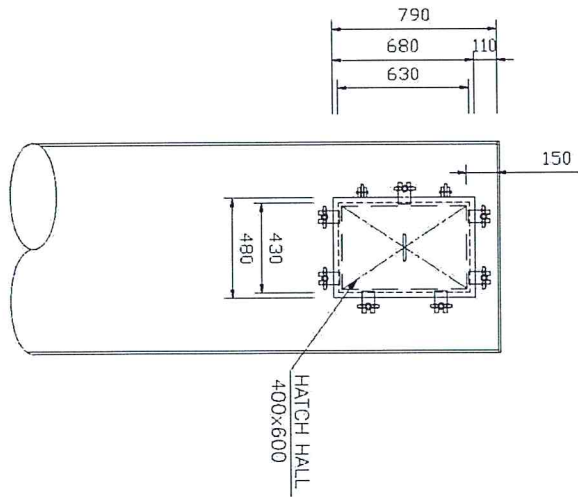

HATCH 정면도
(SCALE=1/20)

---	--	--------------------------------	-----------------------------------	---	------------------------	--------------------	-------------------	--------------------	--	----------------------------

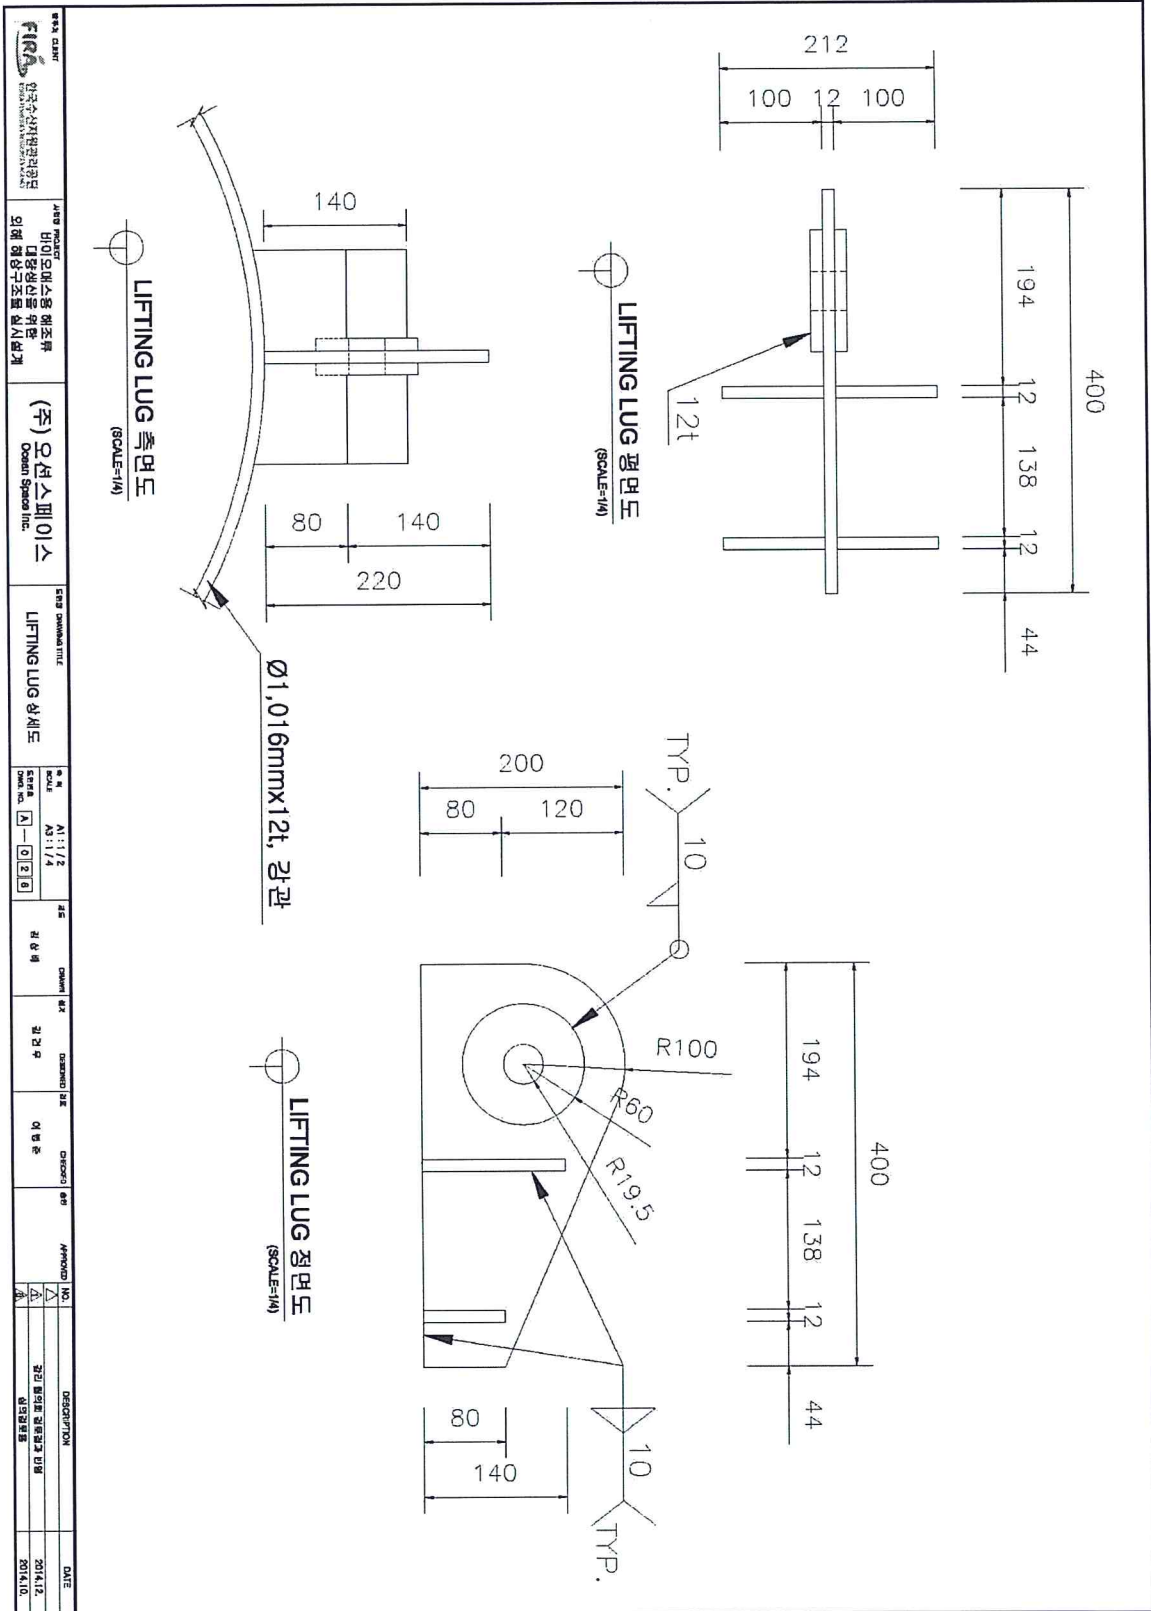

주식회사
주식회사

(주) 오션스페이스
Ocean Space Inc.

LIFTING LUG 상세도

Scale: 1/4

Drawing No.

Design No.

Check No.


Approved No.

NO.


DATE


DESCRIPTION
2014.12
2014.10

[외해 해양구조물 및 전선 시계품]

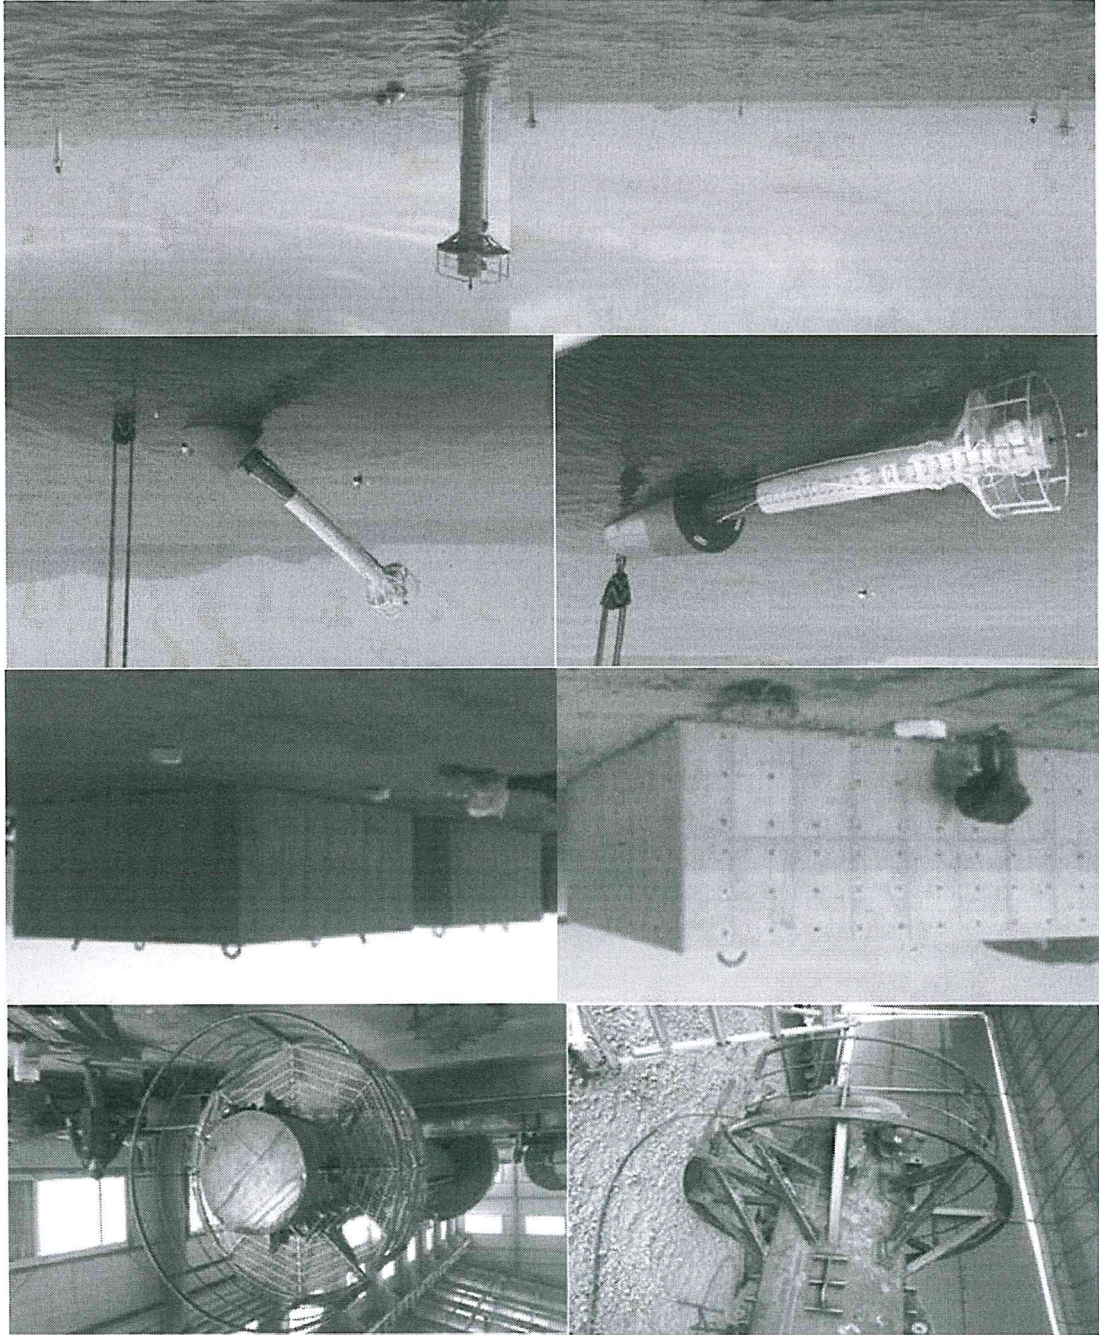


[시계품-2] 외해 TLP형 해양구조물 제작 및 설치

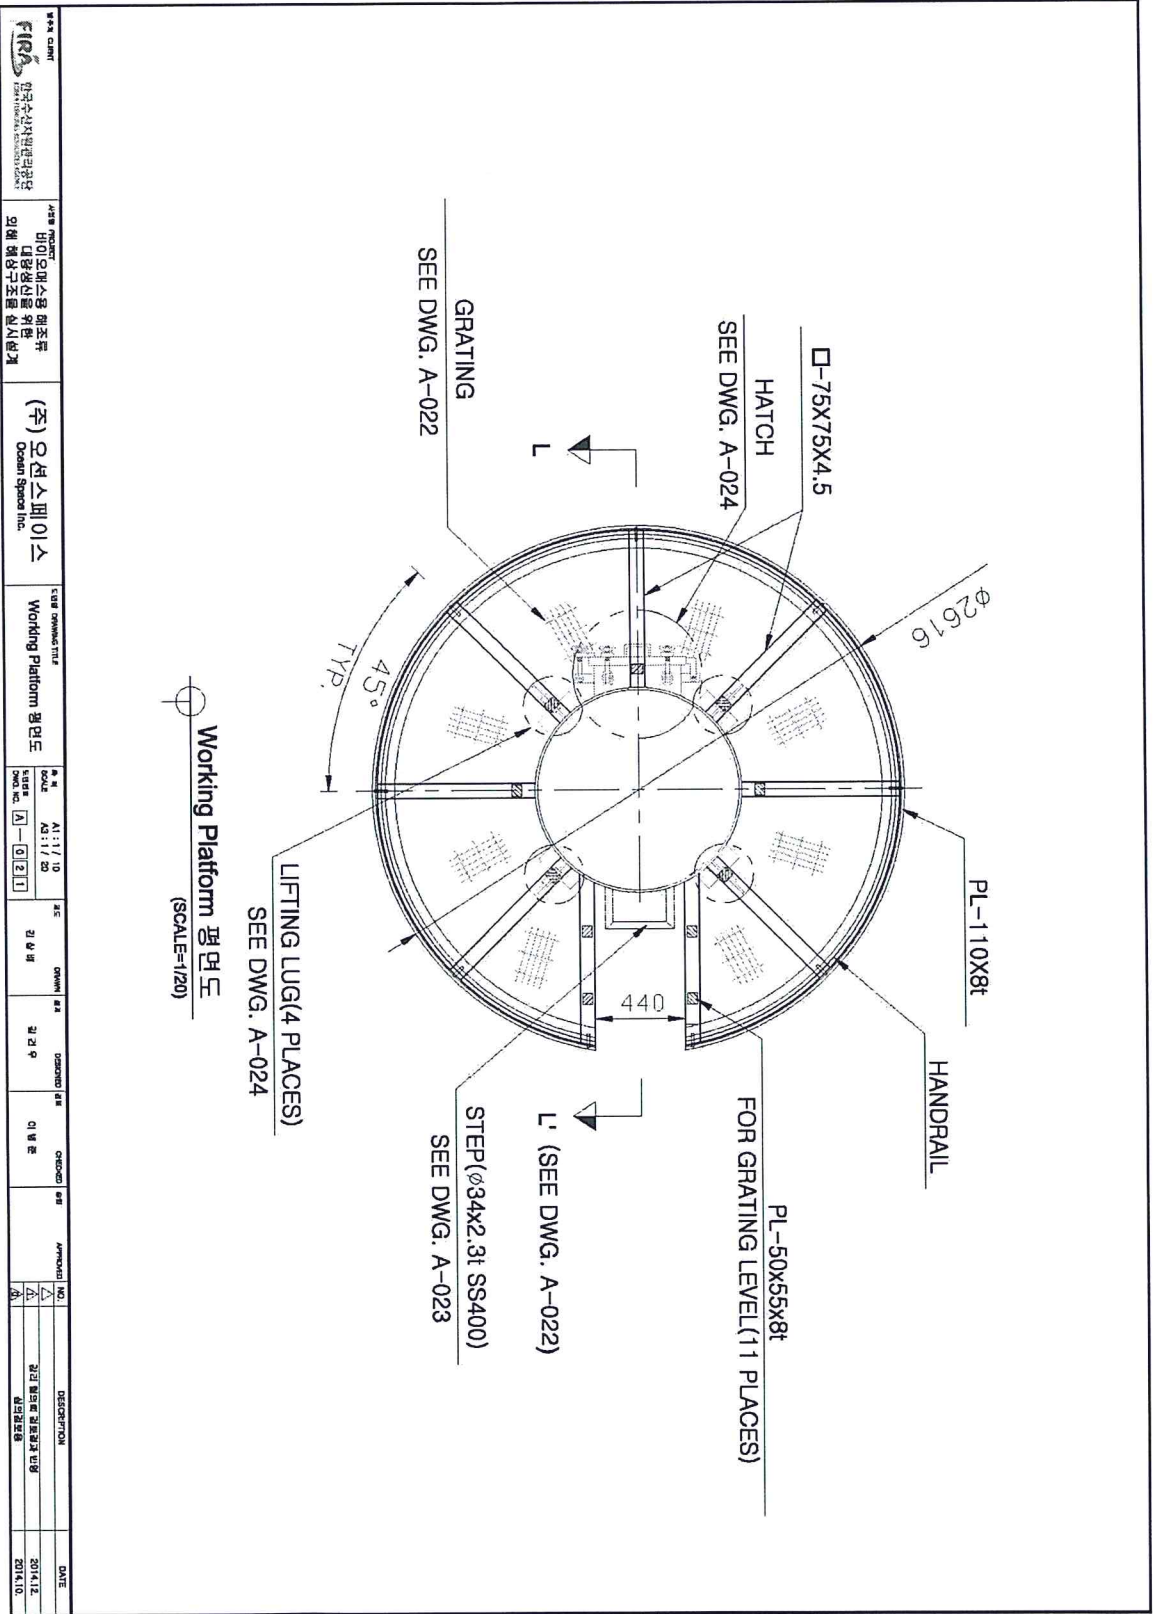

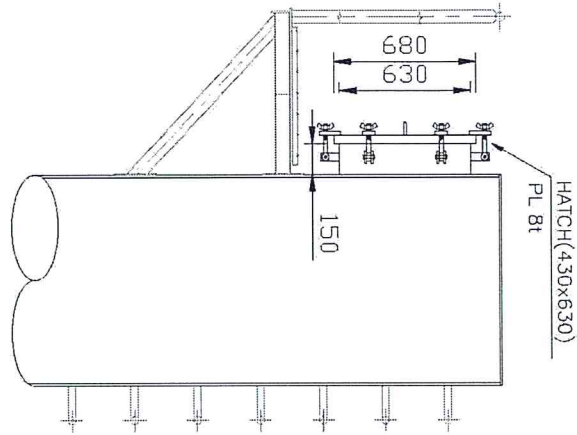


HATCH 측면도
(SCALE=1/20)

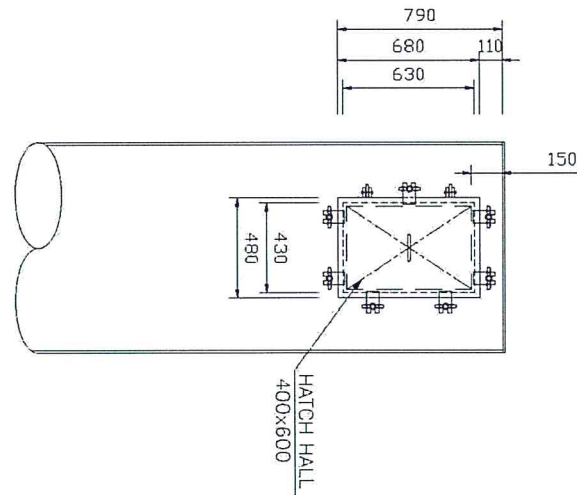


HATCH 정면도
(SCALE=1/20)

--	--	--------------------------------	---------------------------------	---	-----------	-----------------	--------------------	------------	--------------------	--	------------------------------

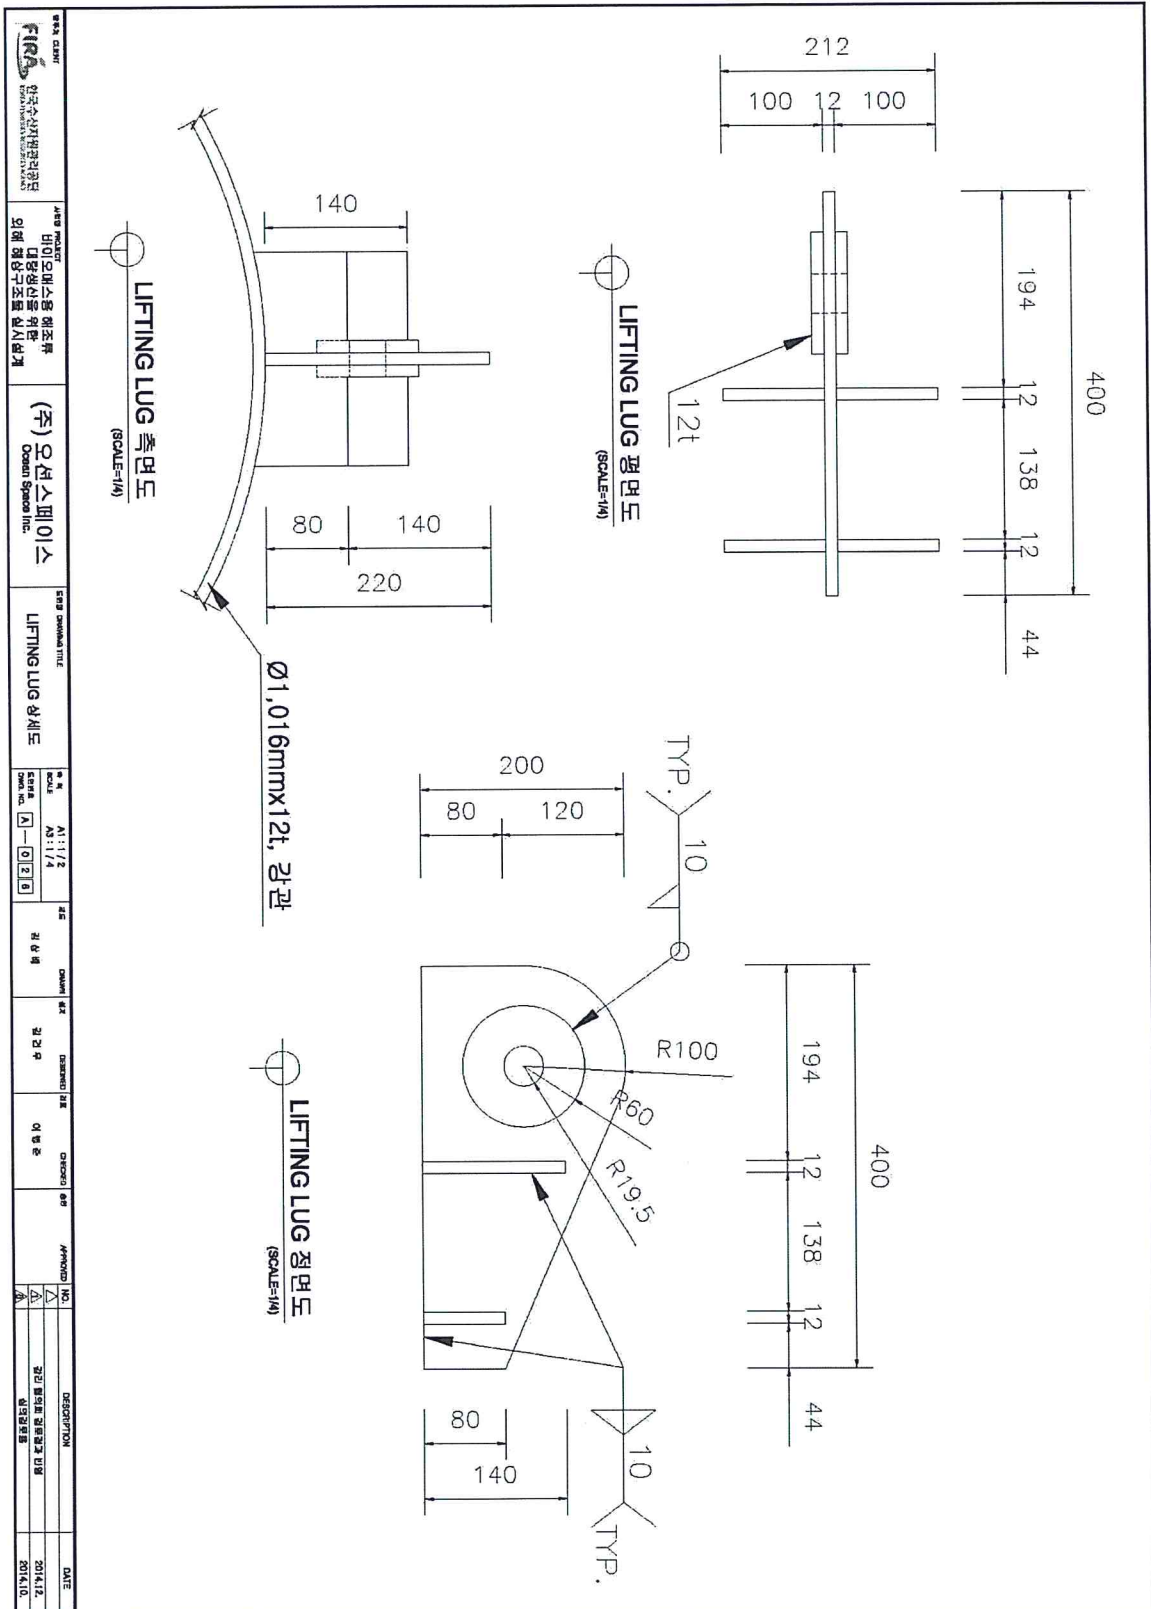


[외해 해양구조물 및 전케 시제품]

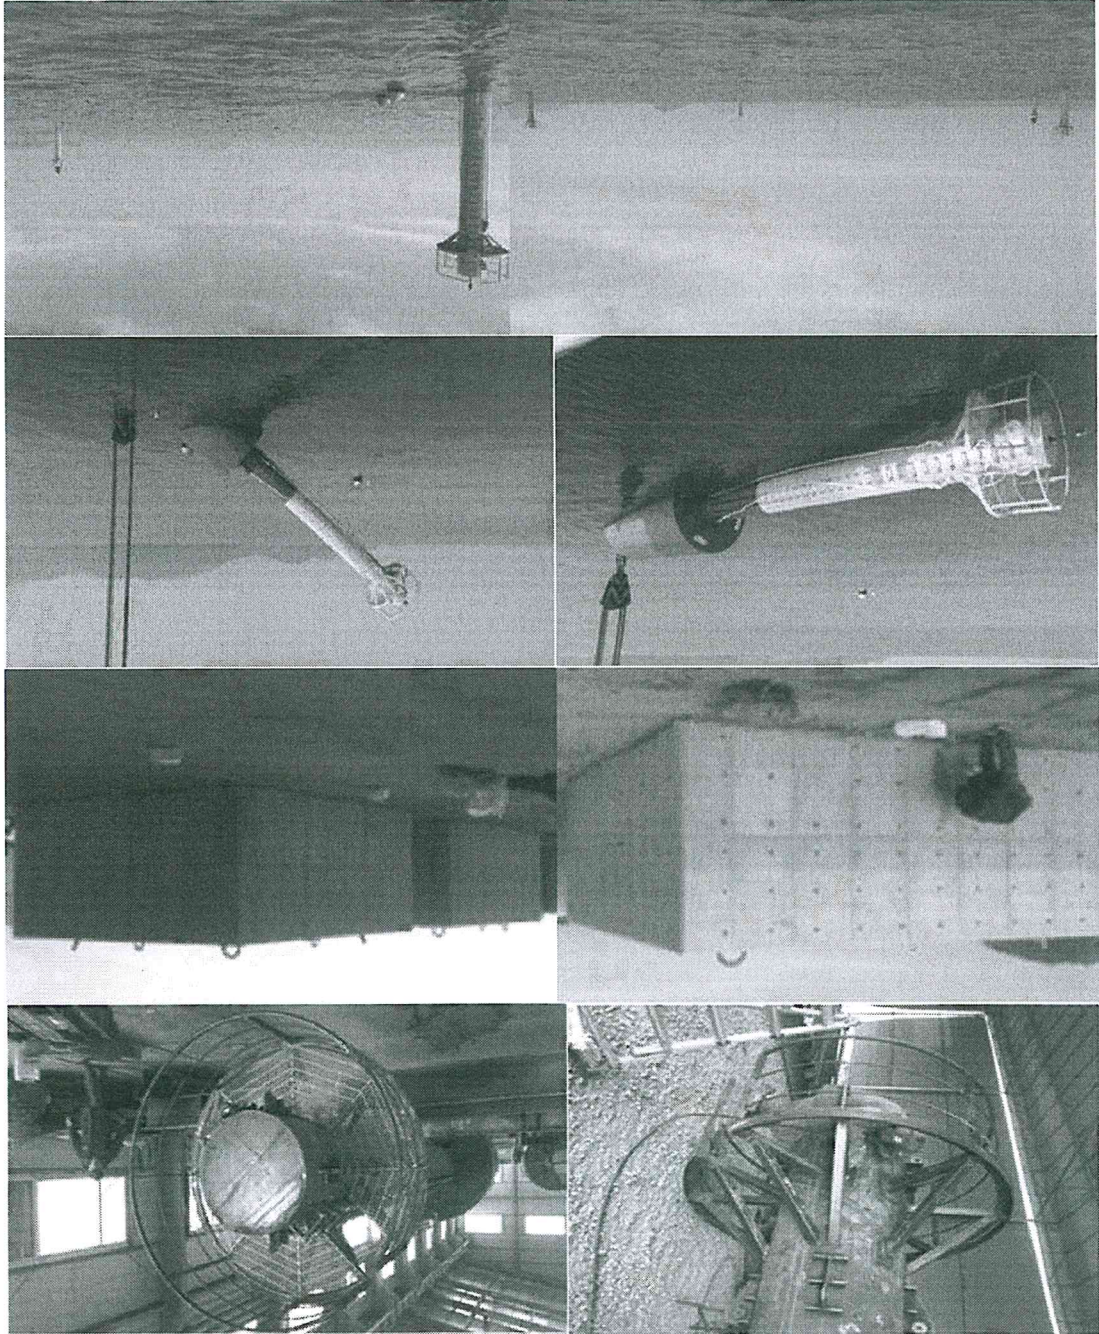


[시제품-2] 외해 TLP형 해양구조물 제작 및 설치

[해상환경 모니터링 시스템 제작 및 설치]

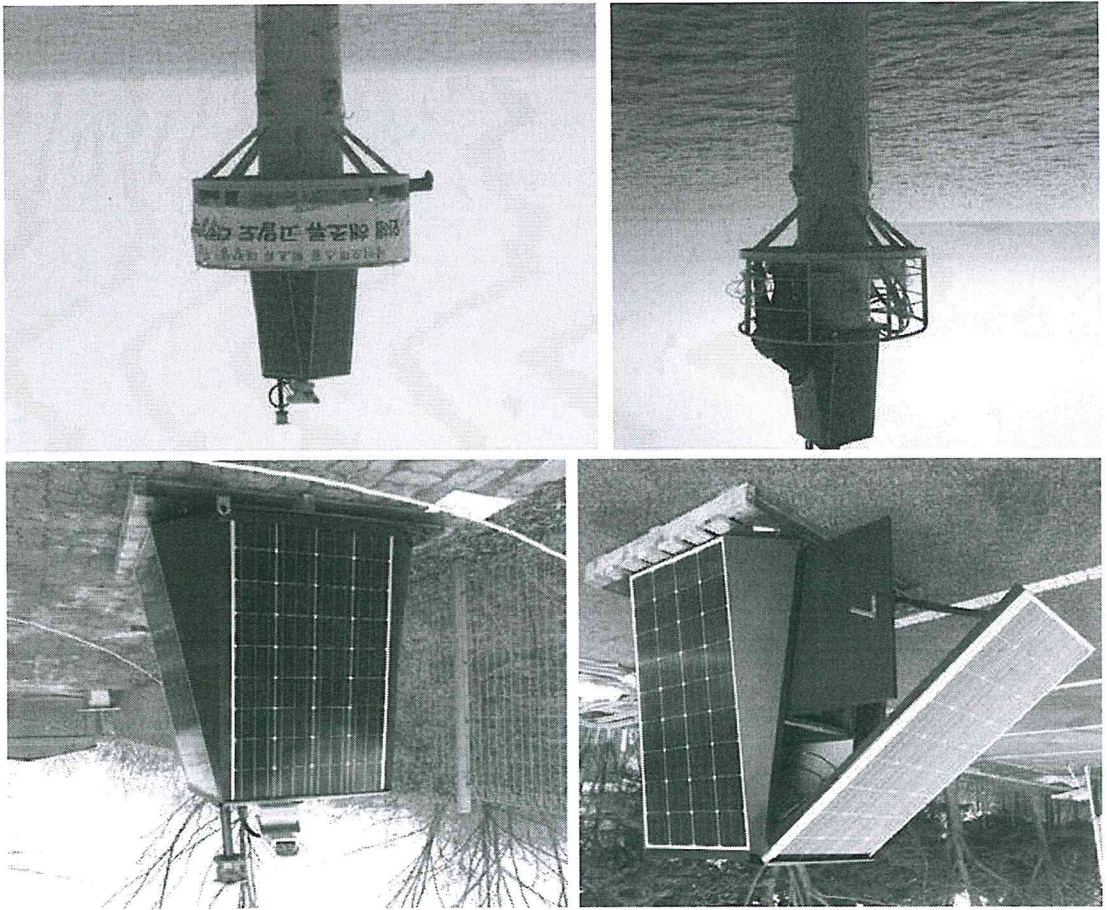


[시제품-3] 해상환경 모니터링 시스템 시제품

[회전관 ASS'Y]

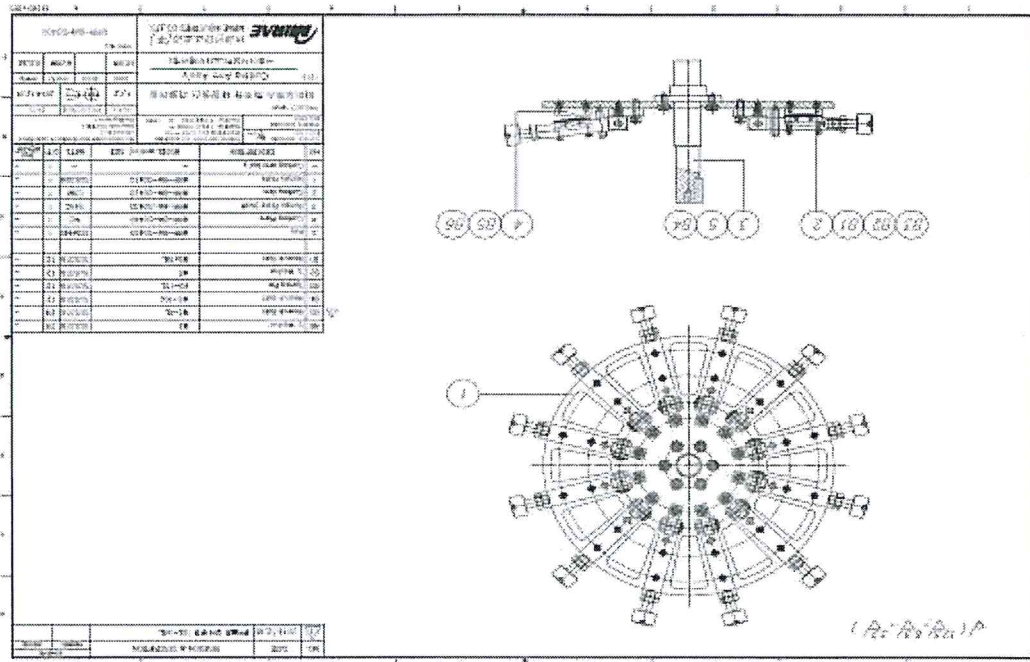


[General Arrangement]

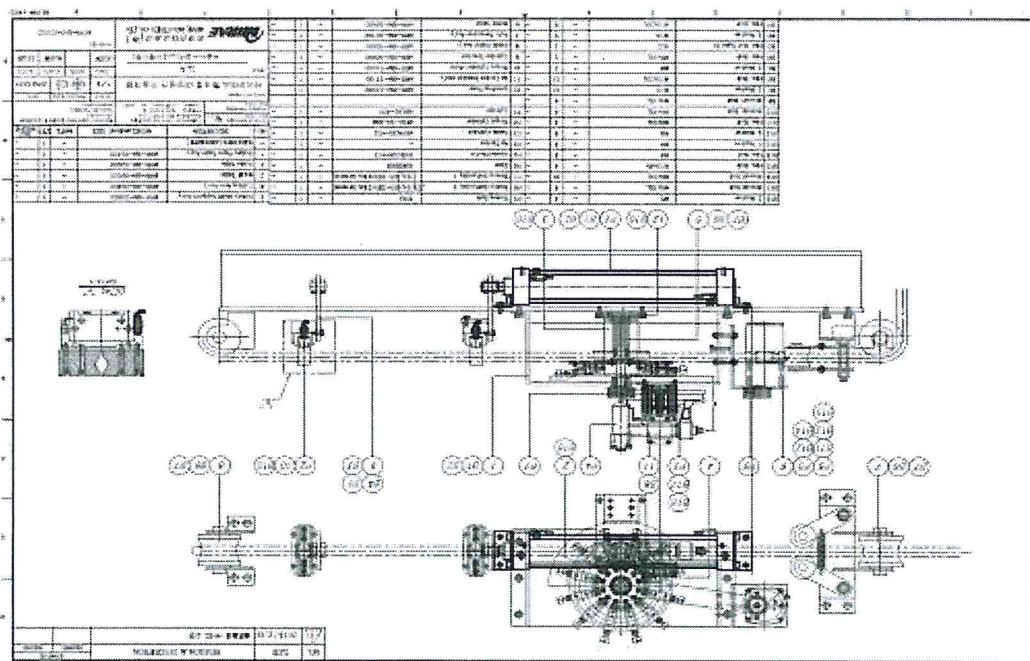


[설계도-3] 이식 자동화 시스템 상세설계도

■ 스테이플러형 이식 자동화 장치


[ASSY 부품 목록]

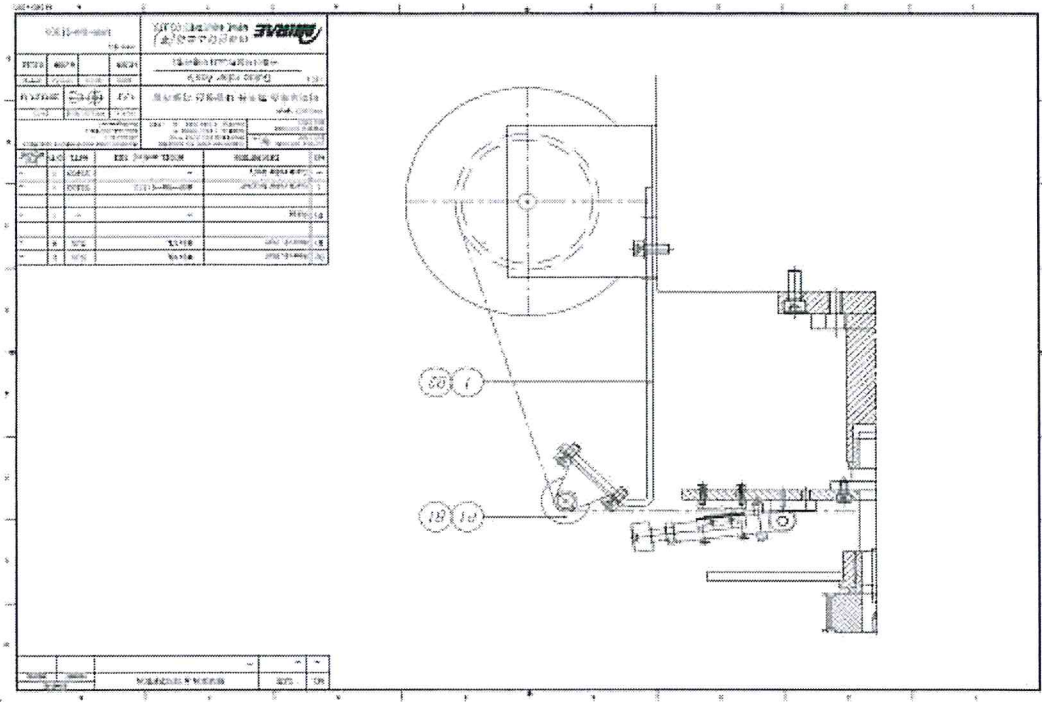

[Cutting ARM ASSY]

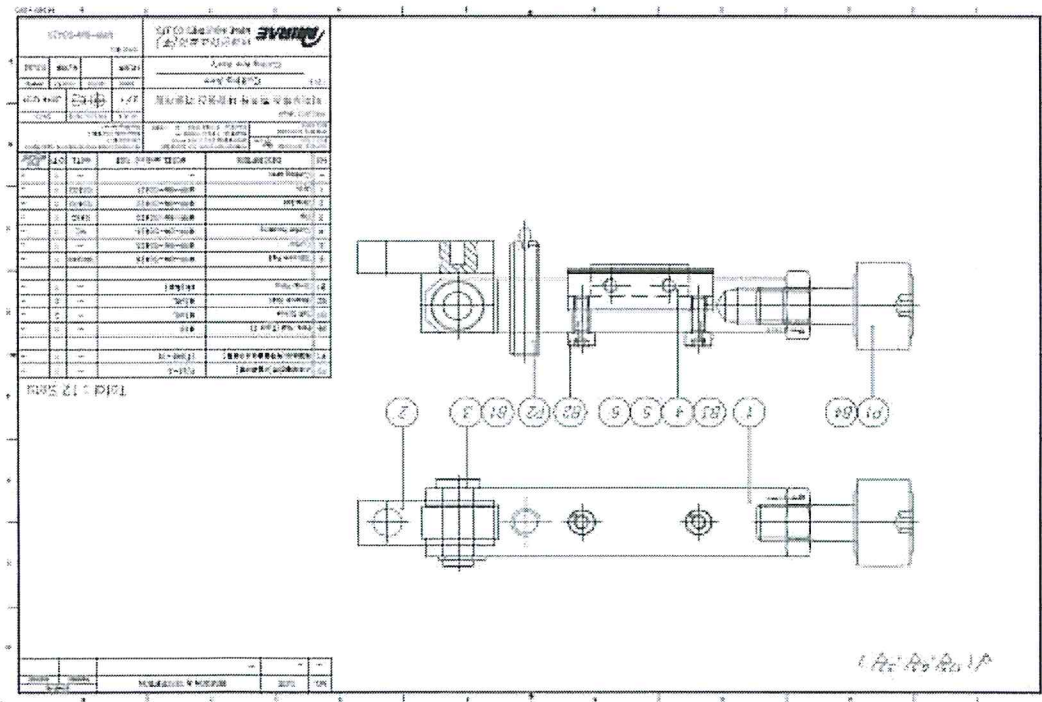


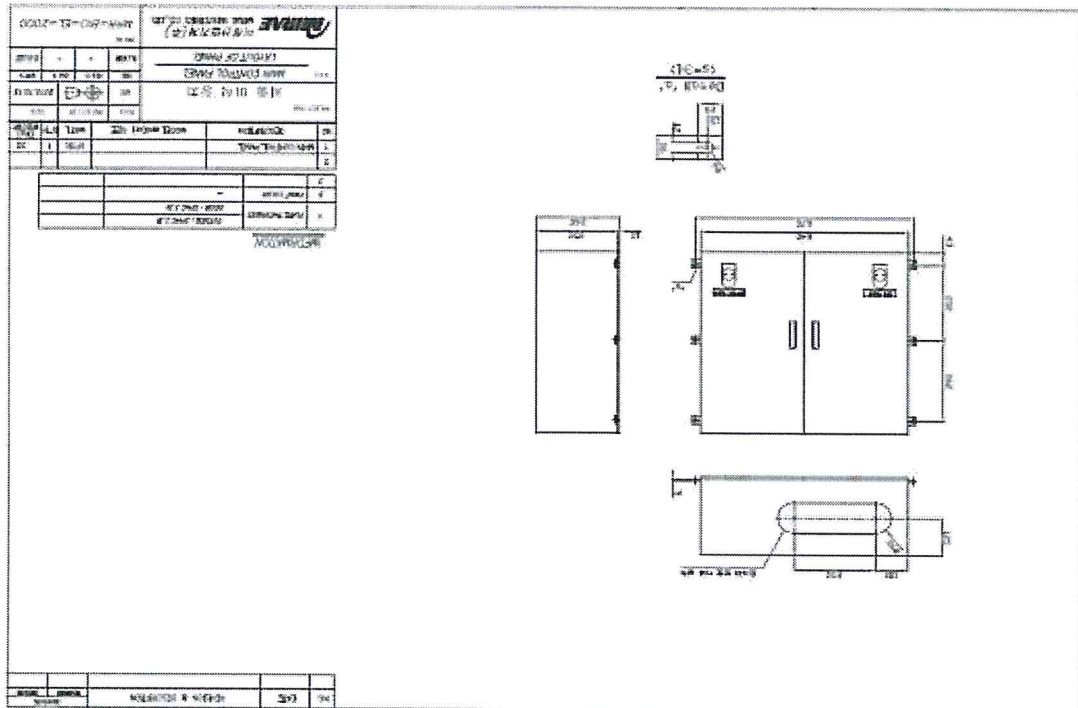


